


Załącznik graficzny do Uchwały NR RG -XXXV / ...263.../2005r
 RADY GMINY SITKÓWKA - NOWINY z dnia 31 sierpnia
 2005r

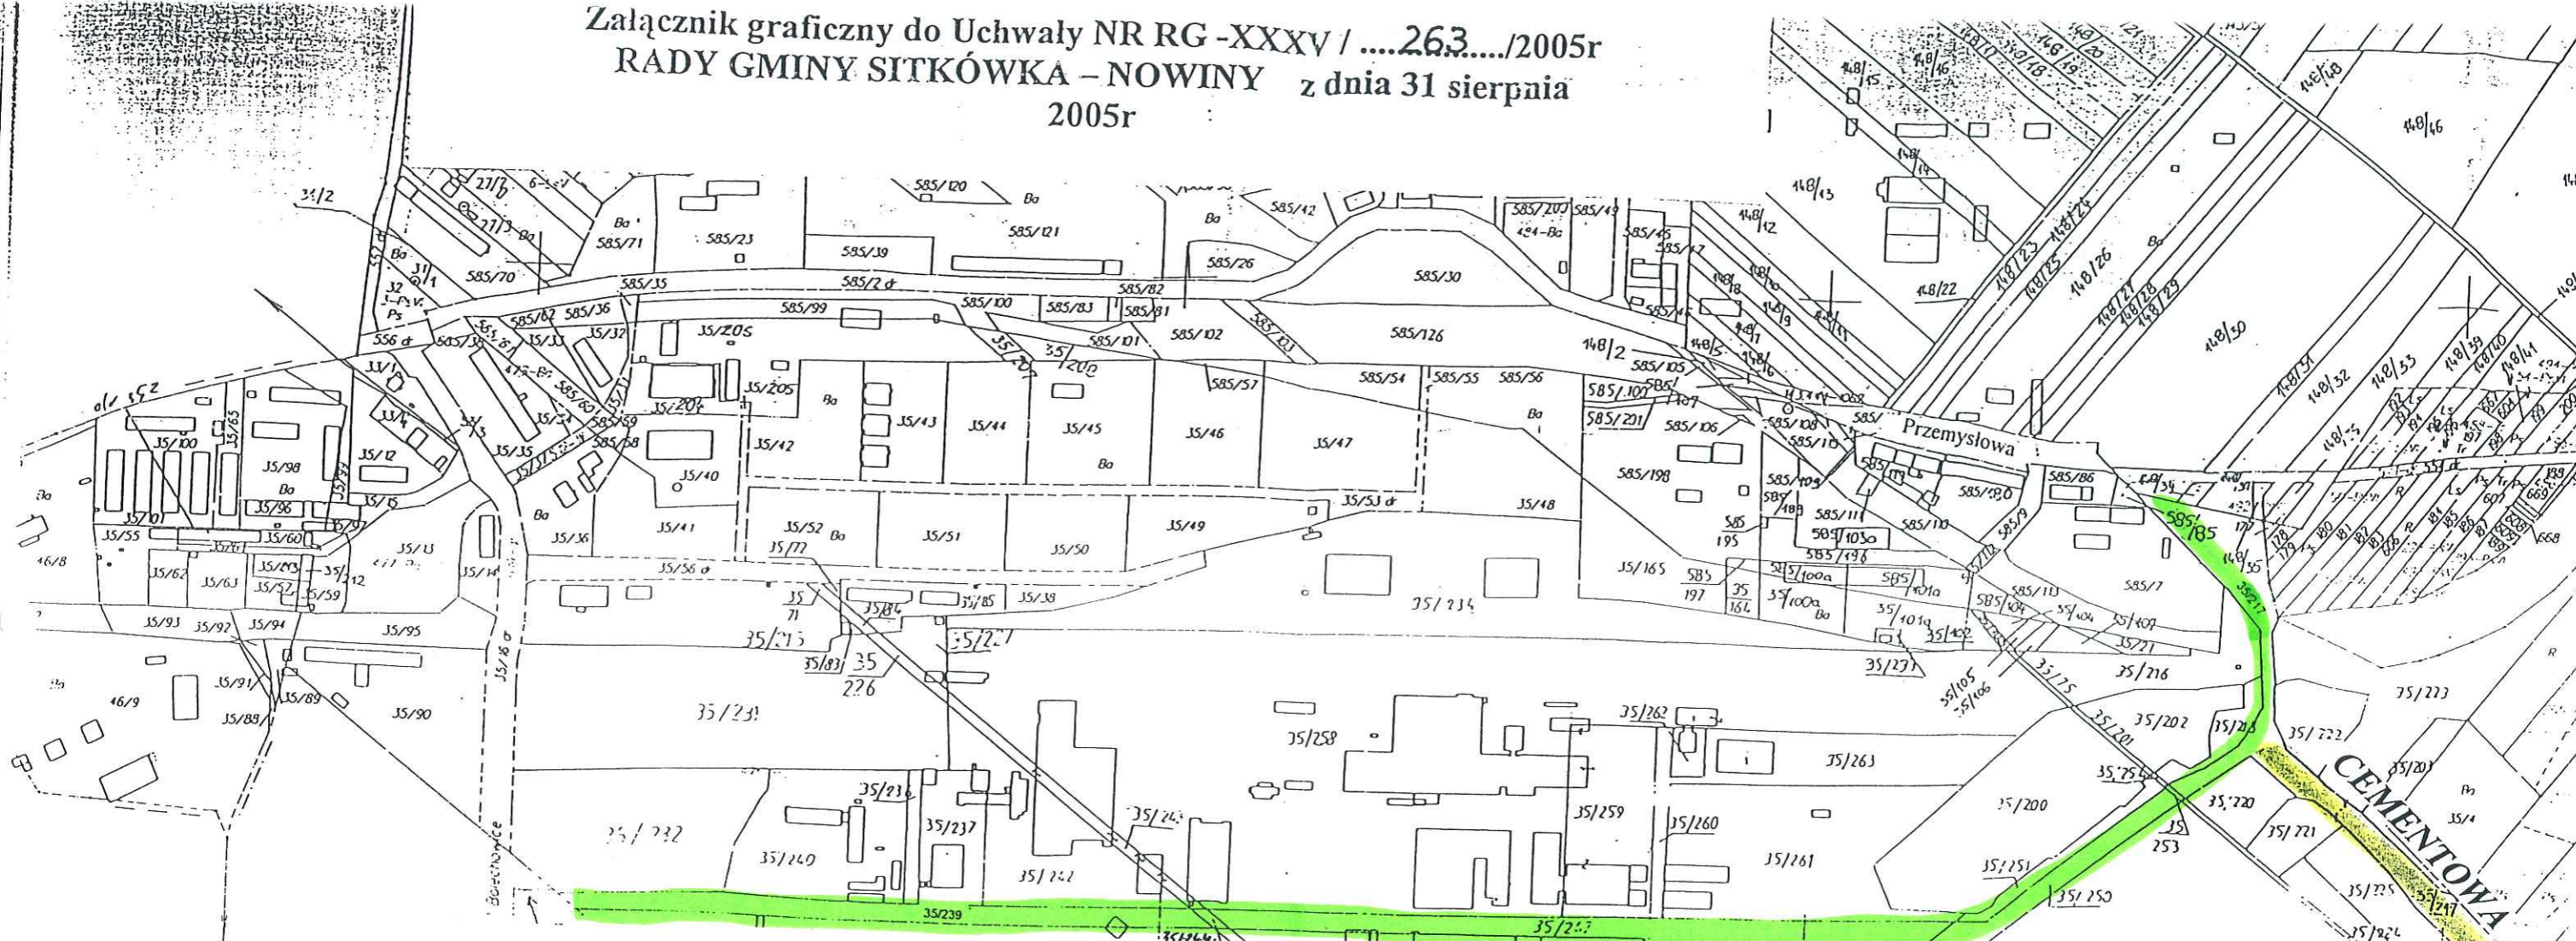

Województwo : świętokrzyskie
 Powiat : kielecki
 Jednostka ewidencyjna : Sitkówka - Nowiny
 Obręb : 4 WOLA MUROWANA

ZAKŁADOWA

Skrócony wypis ze skorowidza działek
 z dnia: 2005-08-22

lp.	NrOb	Nr działki Ark.	Księga wiecz	Ch	Udział	właściciel / władający	lp.	NrOb	Nr działki Ark.	Księga wiecz	Ch	Udział	właściciel / władający
1	4	35/244 1	GN.V-7720/1/21/00 KW 76299	WŁ WU	1/1 1/1	SKARB PAŃSTWA "CEMENTOWNIA NOWINY" SP. Z O.O. W SITKÓWCE NOWINACH SITKÓWKA-NOWINY; 26-052 SITKÓWKA- NOWINY;	4	4	35/250 1	KW 73217	WŁ WU	1/1 1/1	SKARB PAŃSTWA "CEMENTOWNIA NOWINY" SP. Z O.O. W SITKÓWCE NOWINACH. SITKÓWKA-NOWINY; 26-052 SITKÓWKA- NOWINY;
2	4	35/247 1	KW K11L00076299/2	WŁ WU	1/1 1/1	SKARB PAŃSTWA "CEMENTOWNIA NOWINY" SP. Z O.O. W SITKÓWCE NOWINACH SITKÓWKA-NOWINY; 26-052 SITKÓWKA- NOWINY;	5	4	35/253 1	D 8220/10/87	WŁ WU	1/1 1/1	SKARB PAŃSTWA "CEMENTOWNIA NOWINY" SP. Z O.O. W SITKÓWCE NOWINACH SITKÓWKA-NOWINY; 26-052 SITKÓWKA- NOWINY;
3	4	35/239 1	KW 76299	WŁ WU	1/1 1/1	SKARB PAŃSTWA "CEMENTOWNIA NOWINY" SP. Z O.O. W SITKÓWCE NOWINACH SITKÓWKA-NOWINY; 26-052 SITKÓWKA- NOWINY;	6	4	35/217 1		WŁ WU	1/1 1/1	SKARB PAŃSTWA "CEMENTOWNIA NOWINY" SP. Z O.O. W SITKÓWCE NOWINACH SITKÓWKA-NOWINY; 26-052 SITKÓWKA- NOWINY;

PRZEWODNICZĄCY
 Rady Gminy
 Zbigniew Piś

