


Załącznik graficzny
do Uchwały NR RG – XLVI/ 342 /2006r
RADY GMINY SITKÓWKA – NOWINY
z dnia 30 sierpnia 2006 r


LOKALIZACJA OPRACOWANIA

Województwo świętokrzyskie
Powiat kielecki
Obręb Szewce
arkusz mapy ewidencyjnej nr 1
Obiekt: działka ewidencyjna nr 244/5
sekcja mapy zasadniczej : 143 423 174
Właściciel : Bogdan Ząbek - KW 25008

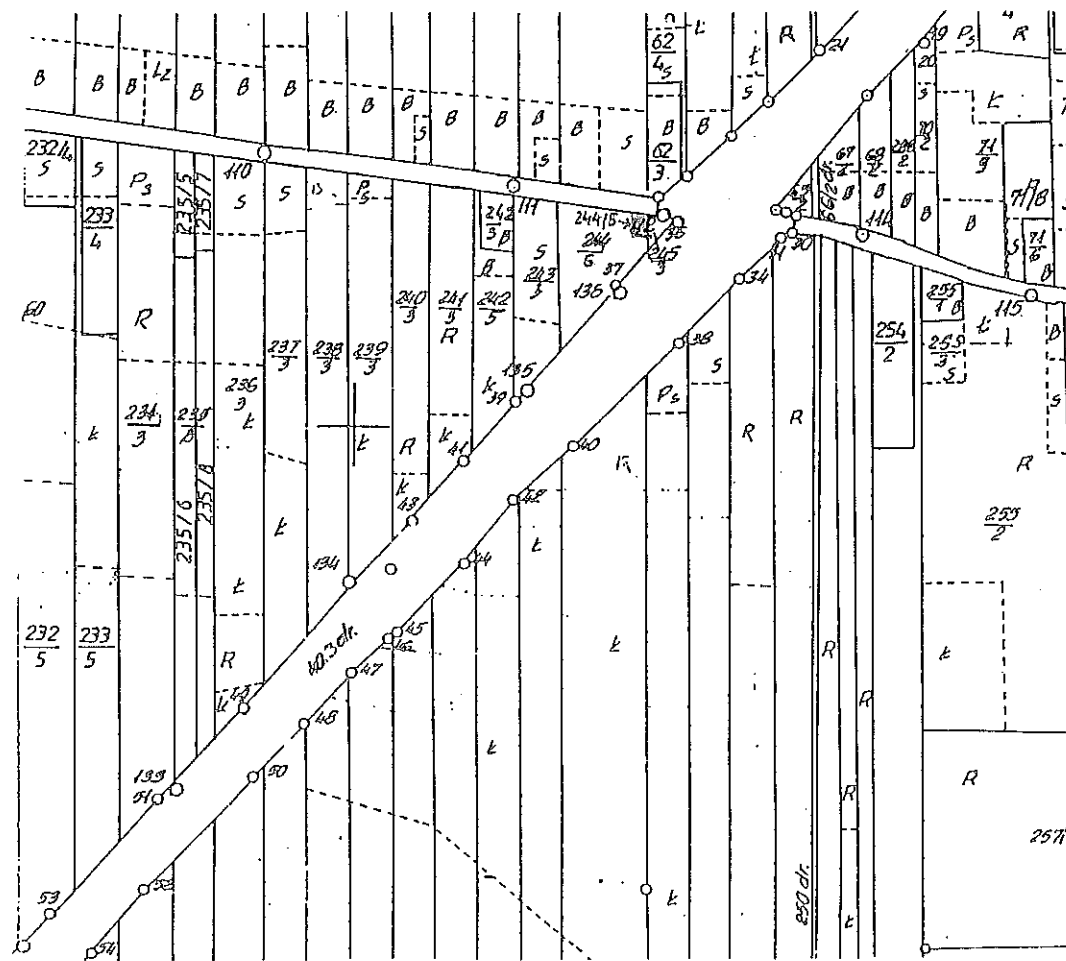

WYNIESIENIE

SKALA 1 : 1000

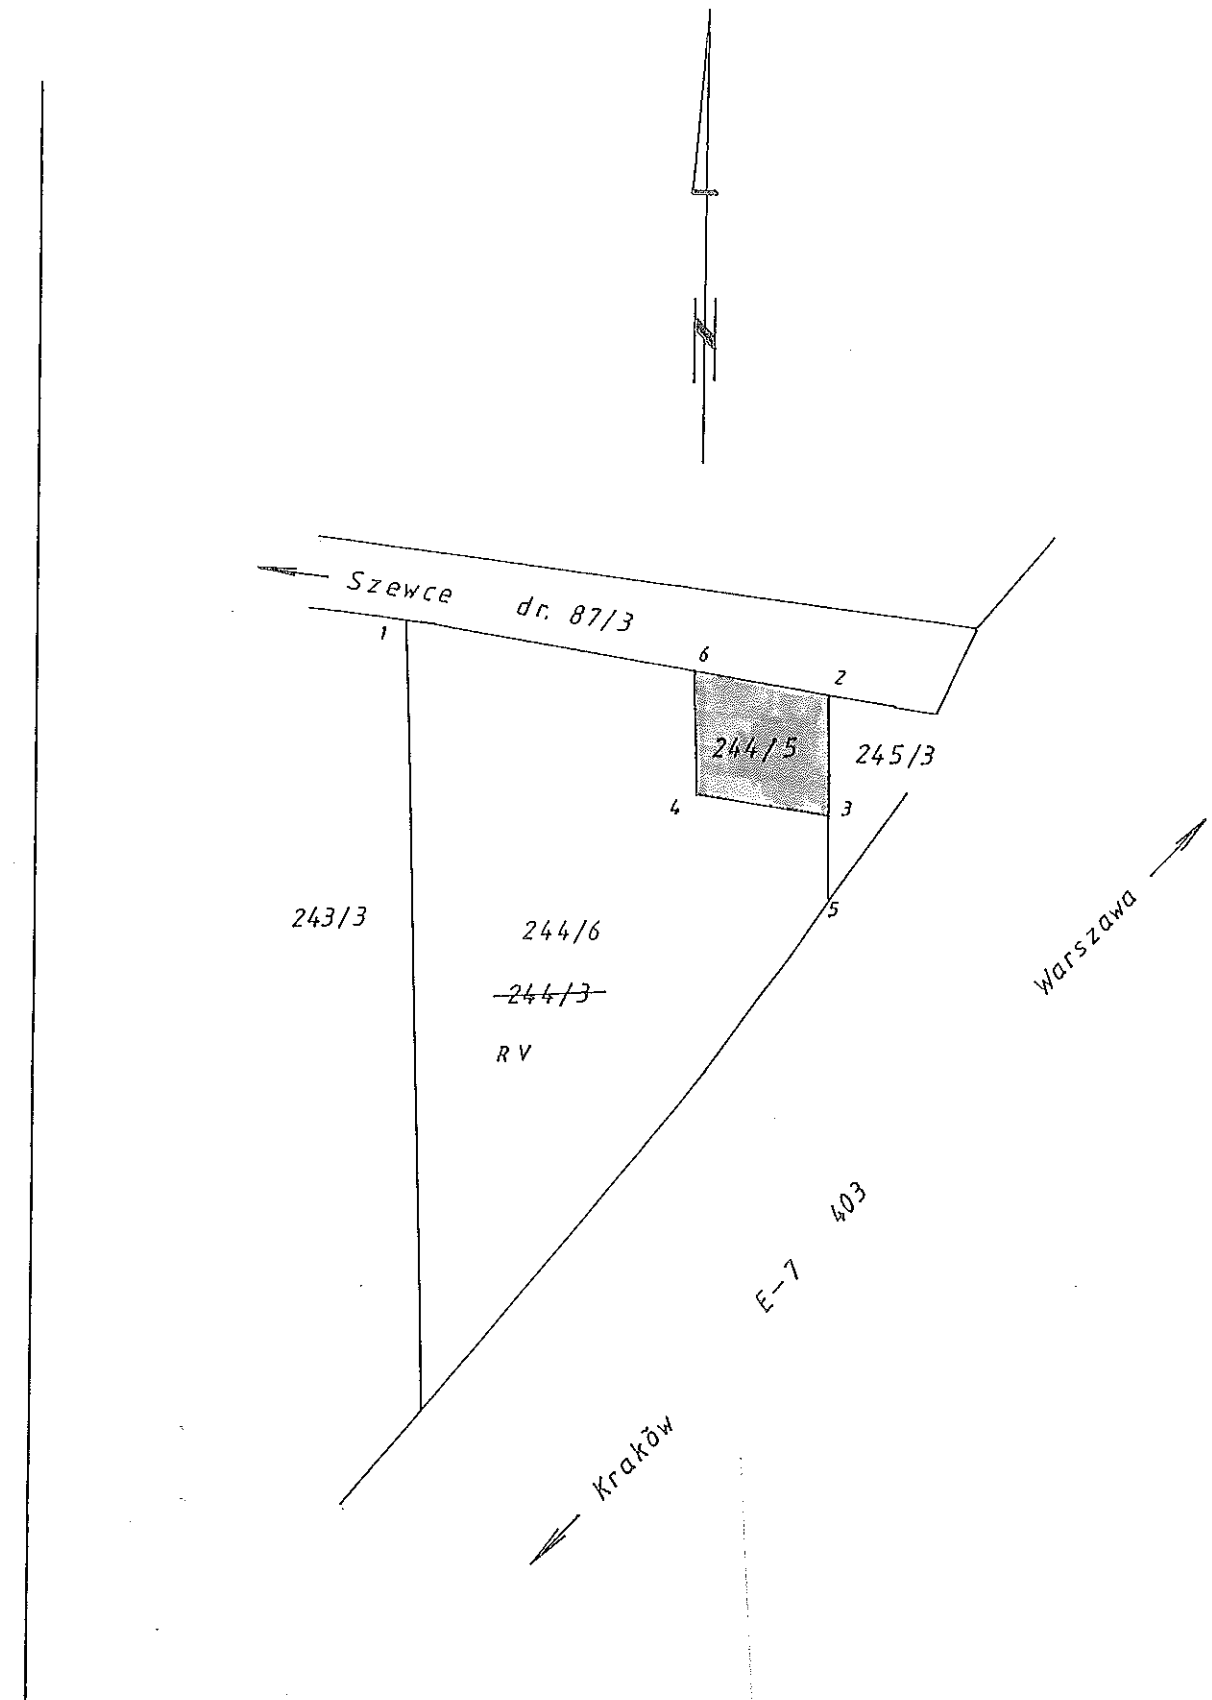

PRZEWODNICZĄCY
Rady Gminy
[Signature]
Bogdan Ząbek