


RZUT WJAZDU BRAMOWEGO

1:50

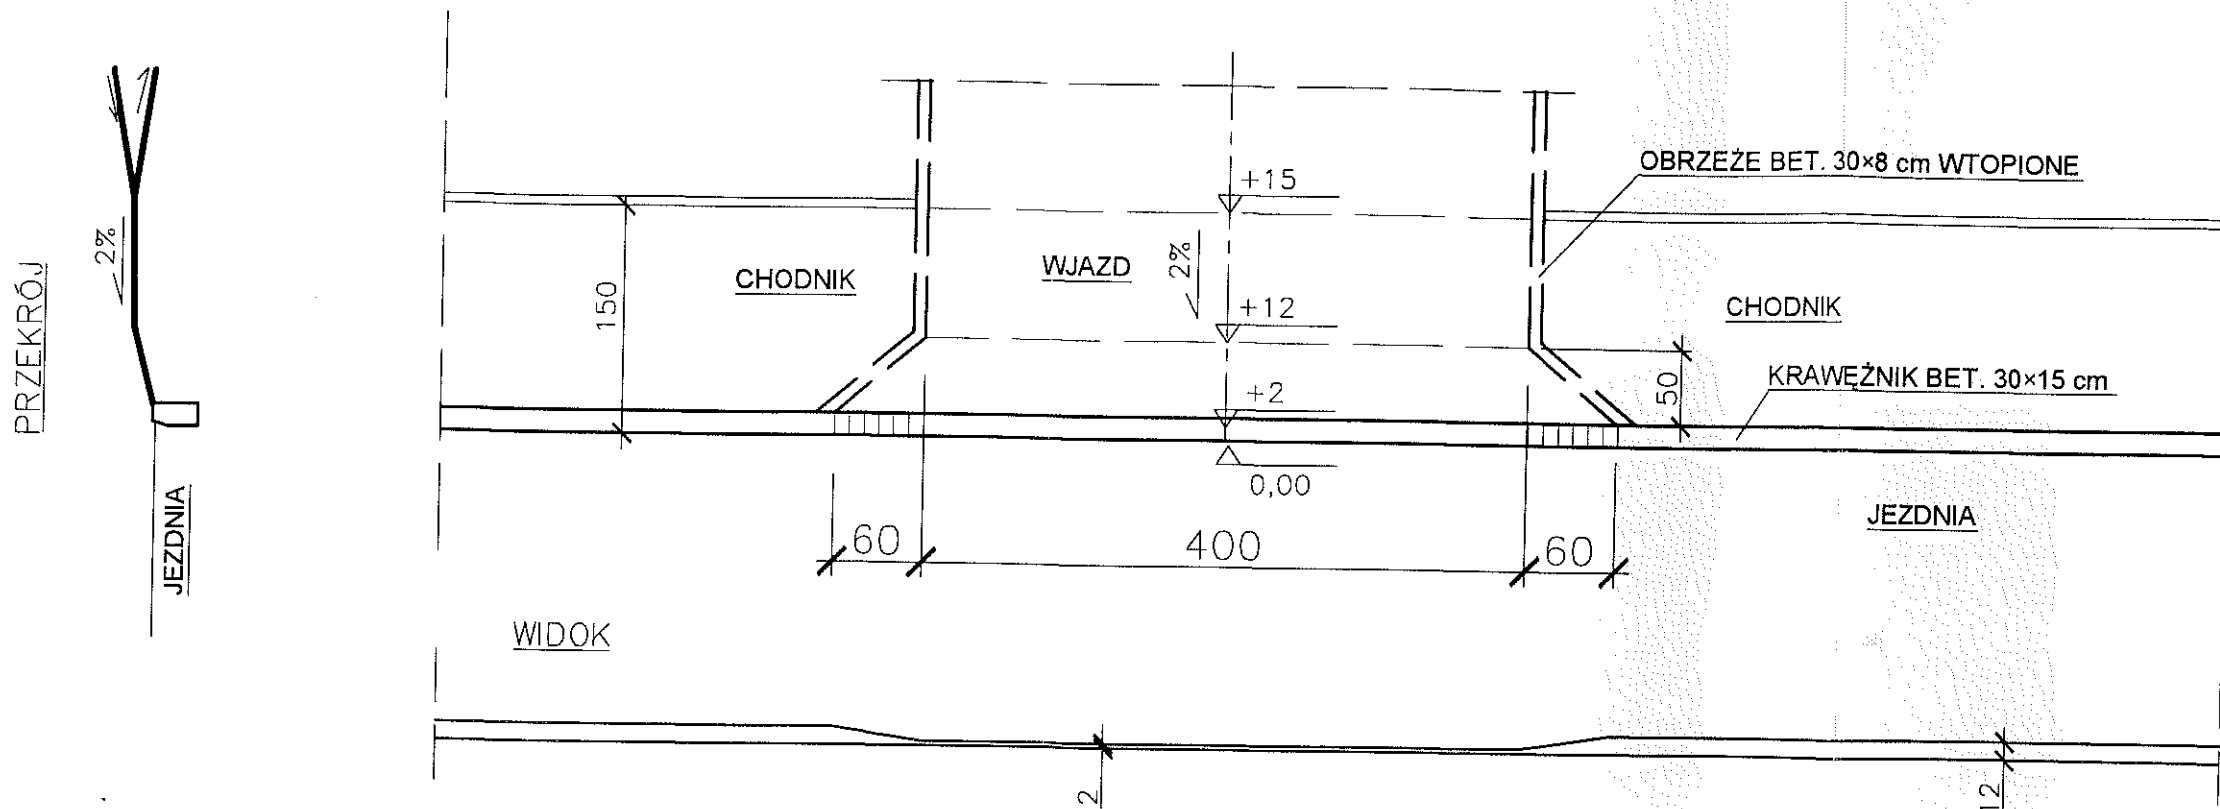

STAROSTWO POWIATOWE
w Kielcach
Al. IX Wieków Kielc 3
25-516 Kielce

OBIEKT: BUDOWA DROGI GMINNEJ W MIEJSCOWOŚCI ZGÓRSKO GMINA SITKÓWKA - NOWINY				
RYSUNEK: WJAZD BRAMOWY				
Rodzaj opracowania: PROJEKT BUDOWLANY				
autorzy oprac.	imię i nazwisko	nr uprawnień	podpis	Data:
Projektował:	inż. Wiesław Chojak	208/70	<i>[Signature]</i>	09.2006
Opracował:	mgr inż. Andrzej Rusek		<i>[Signature]</i>	Skala: 1:50
Sprawdził:	mgr inż. Jerzy Morawski	KL-227/91	<i>[Signature]</i>	Nr rys. 4/D
Dokument objęto ochroną na podstawie ustawy o prawach autorskich. Kopowanie i powielanie w części lub w całości bez zgody autora zabronione.				