


PROFIL PODŁUŻNY ODCINEK AD1 - AD3  
skala 1:100/500

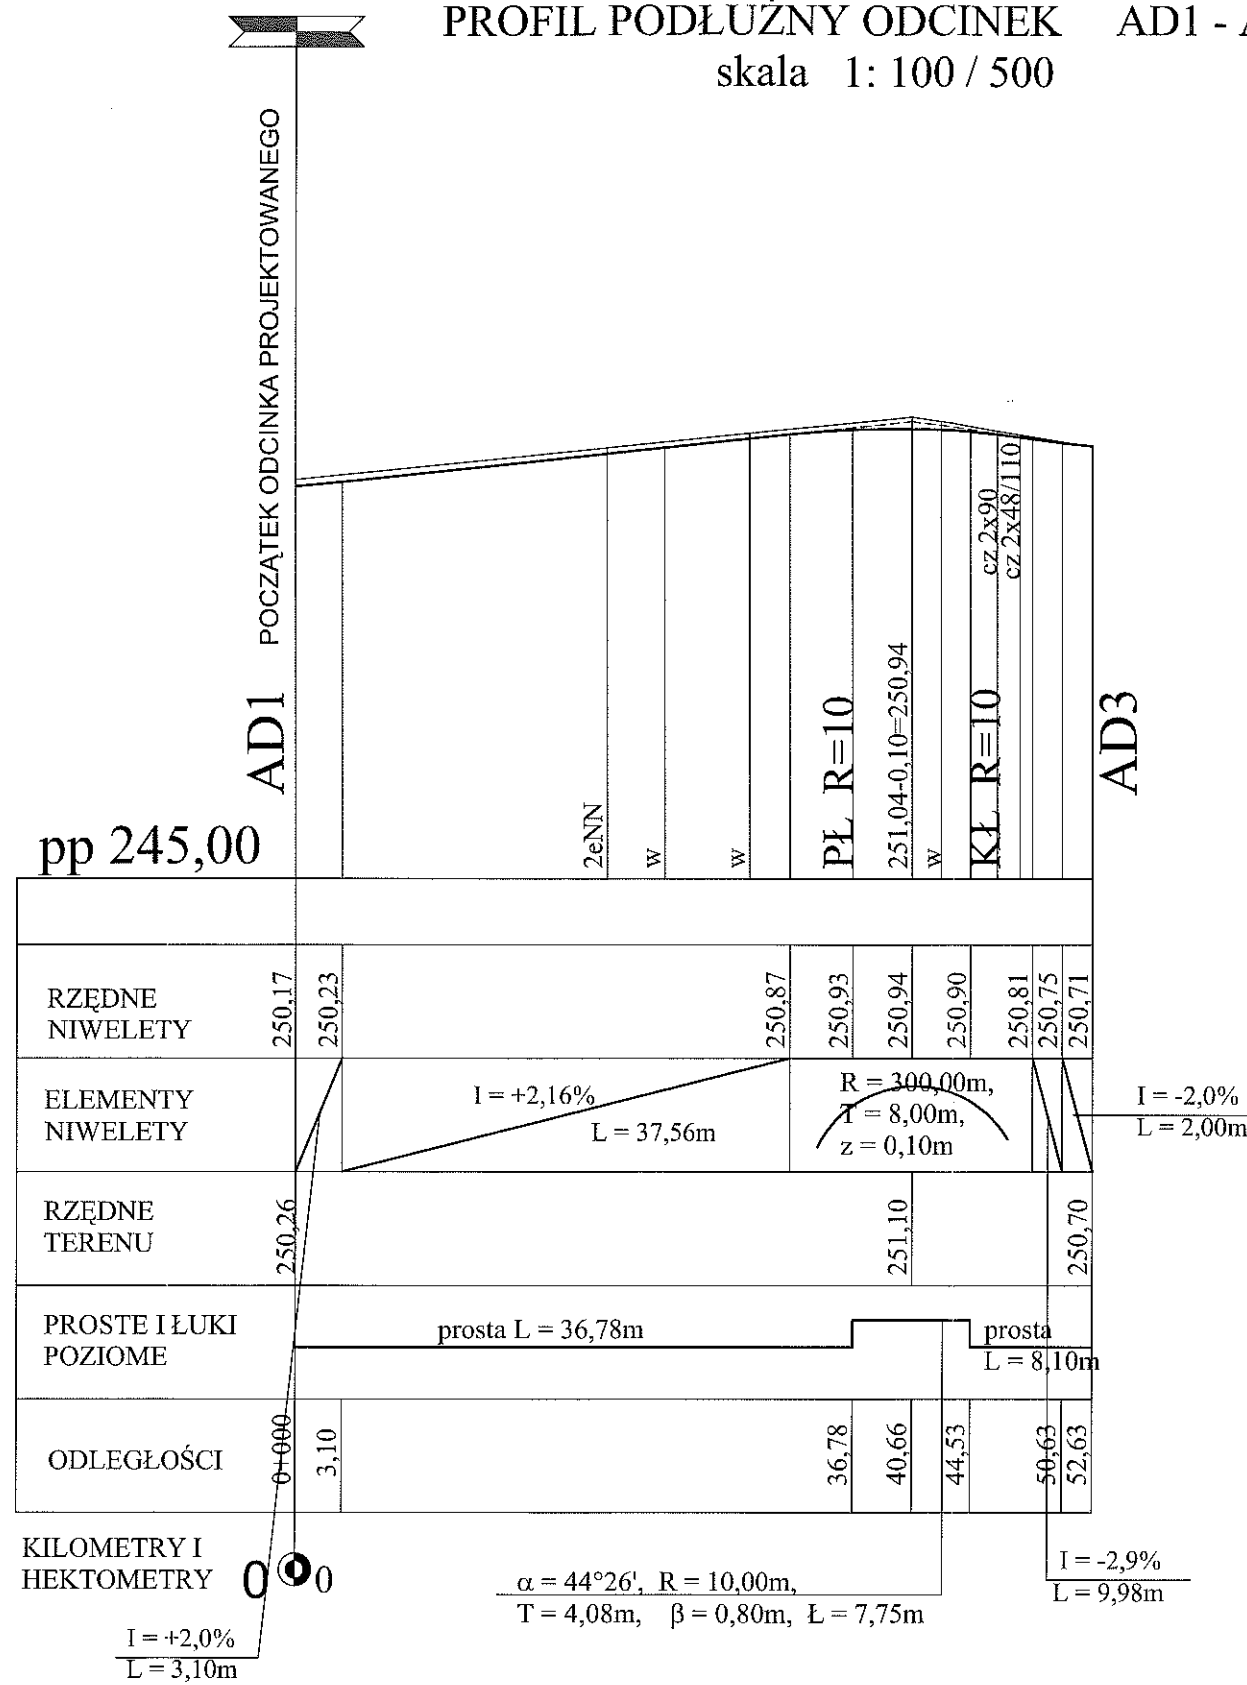

STAROSTWO POWIATOWE  
w Kielcach  
Al. IX Wieków Kielc 3  
25-516 Kielce

PRACOWNIA PROJEKTOWA ARCHITEKTONICZNO-BUDOWLANA  
MARI I ANDRZEJA GŁOWACKICH 25-366 KIELCE UL. ŚNIADECKICH 30 TEL/FAX (041) 3621606

OBIEKT:	OSIEDLE MIESZKANIOWE NOWINY GMINA SITKÓWKA NOWINY			2004
STADIUM:	PROJEKT BUDOWLANY			
TREŚĆ:	PROFIL PODŁUŻNY ODCINEK AD1 - AD3			skala 1:100/500
AUTOR:	inż. Jariina Molendys	nr uprawnień: 145/78	podpis: <i>[Signature]</i>	RYS. NR:
SPRAWDZ:	mgr inż. Bolesław Balcerak	nr uprawnień: 63/12776	podpis: <i>[Signature]</i>	17