



DROGA ZBIORCZA - PRZEKRÓJ NORMALNO - KONSTRUKCYJNY "m-m"

skala 1:50

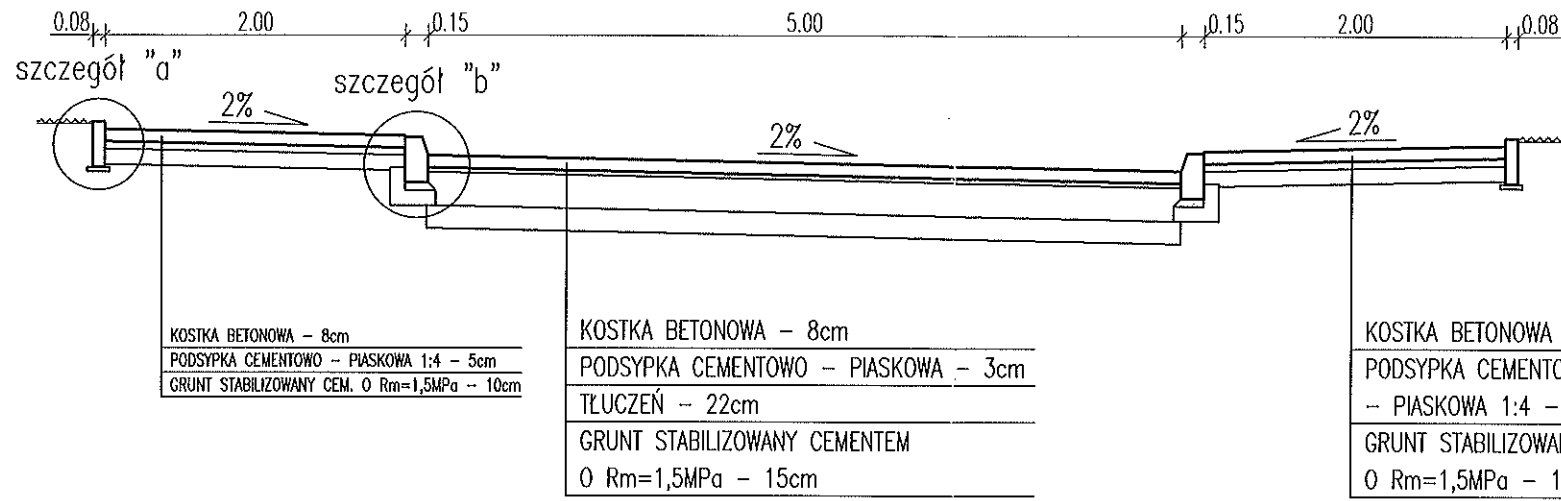


STAROSTWO POWIATOWE
w Kielcach
Al. IX Wieków Kielc 3
25-516 Kielce

szczegół "a" skala 1:10

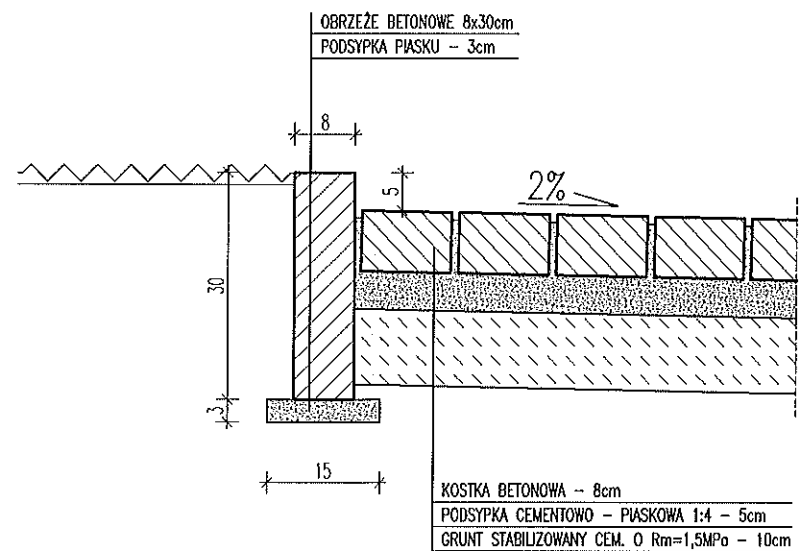

szczegół "b" skala 1:10

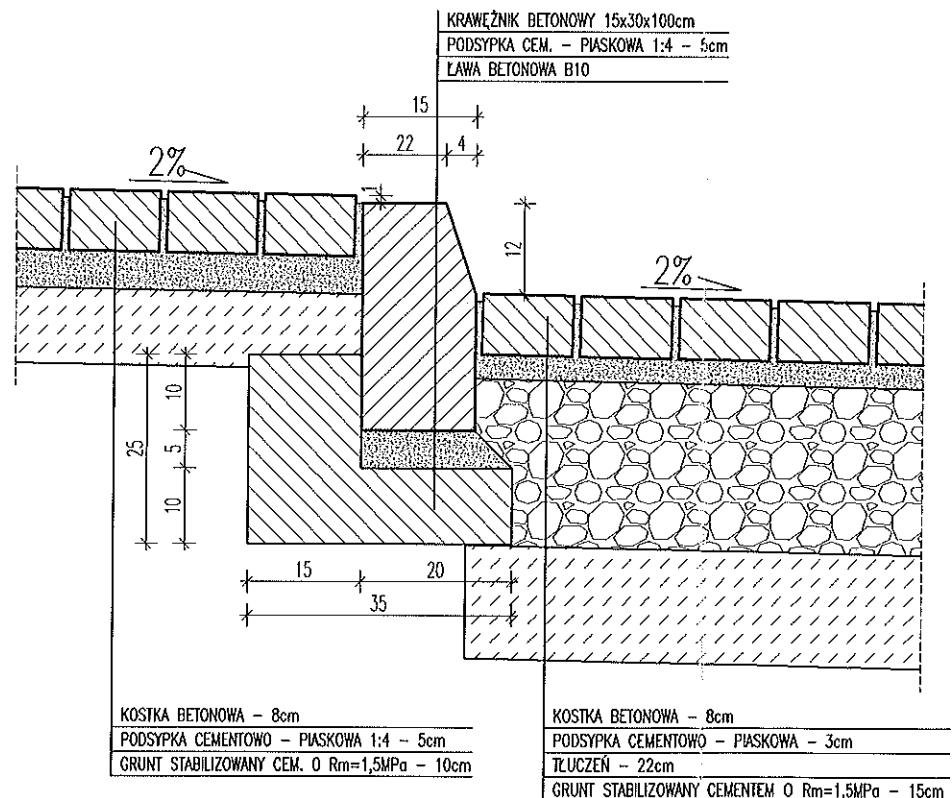

PRACOWNIA PROJEKTOWA ARCHITEKTONICZNO-BUDOWLANA				
MARI I ANDRZEJA GŁOWACKICH 25-366 KIELCE UL. ŚNIADECKICH 30 TEL/FAX (041) 3621606				
OBIEKT:	OSIEDLE MIESZKANIOWE NOWINY GMINA SITKÓWKA NOWINY			2004
STADIUM	PROJEKT BUDOWLANY			
TREŚĆ	DROGI I UKSZTAŁTOWANIE TERENU - PRZEKRÓJ NORMALNO - KONSTRUKCYJNY "m-m"			skala 1:50
AUTOR	inż. Janina Molendys	nr uprawnień: 145/78	podpis: <i>J. Molendys</i>	RYS. NR:
SPRAWDZ.	mgr inż. Bolesław Balcerak	nr uprawnień: 63/12776	podpis: <i>B. Balcerak</i>	37