


## PROFIL PODŁUŻNY SIECI WODOCIĄGOWEJ

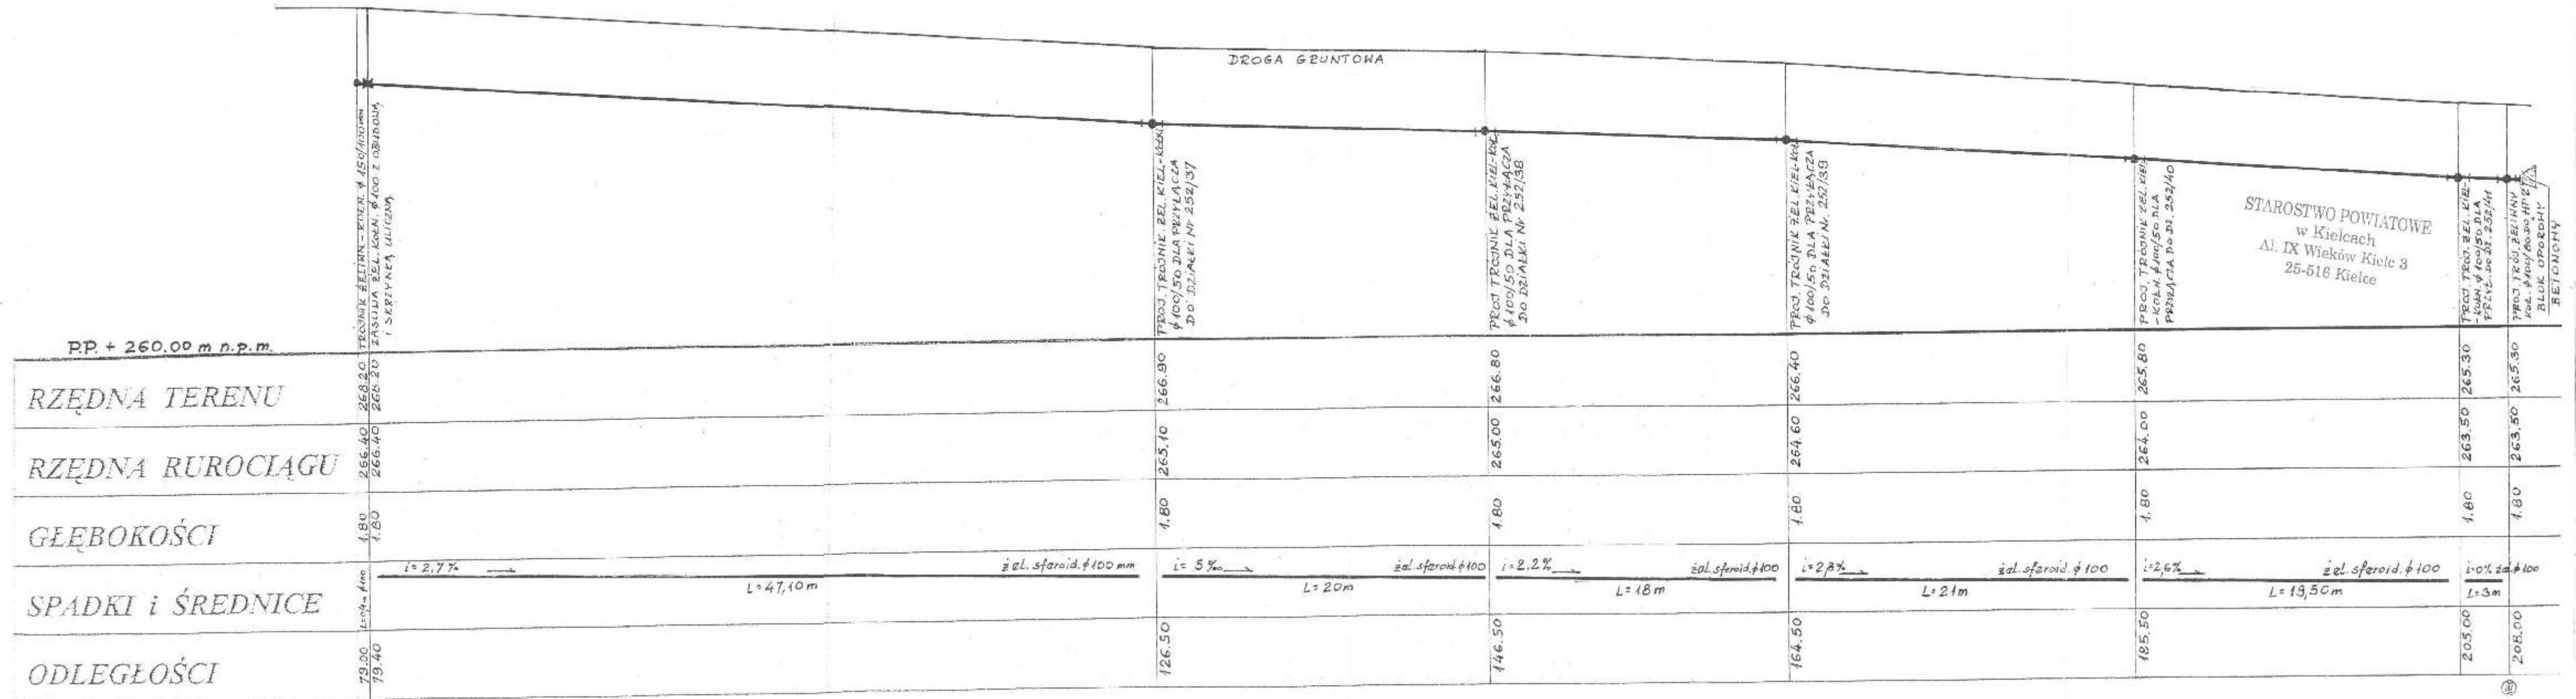

Opis	Odcinek sieci wodociągowej w Zgórsku, do działek nr ewid.: 252/35, 252/36, 252/37, 252/38, 252/39, 252/40, 252/41 gmina Sirkówka-Nowiny			Nr rys. 3
Tytuł	P.B - PROFIL PODŁUŻNY SIECI WODOCIĄGOWEJ			
Investor	Grupa Inicjatywno Inwestycyjna Budowy Wodociągu, Maria Cedro-Bąkowska Os. Na Stoku 57/9, 25 - 437 Kielce			Skala 1:100/130
Adres zam.	Imię i nazwisko	Nr. Upr.	Data	Podpis
Projektował:	MLKOZŁOWSKI	157/80	01.2008 r.	
	MICHAŁ KRZYSIEK	KI-307/92	01.2008r.	