



# PRZEKROJE NORMALNE 1:50


ODCINEK 1-2

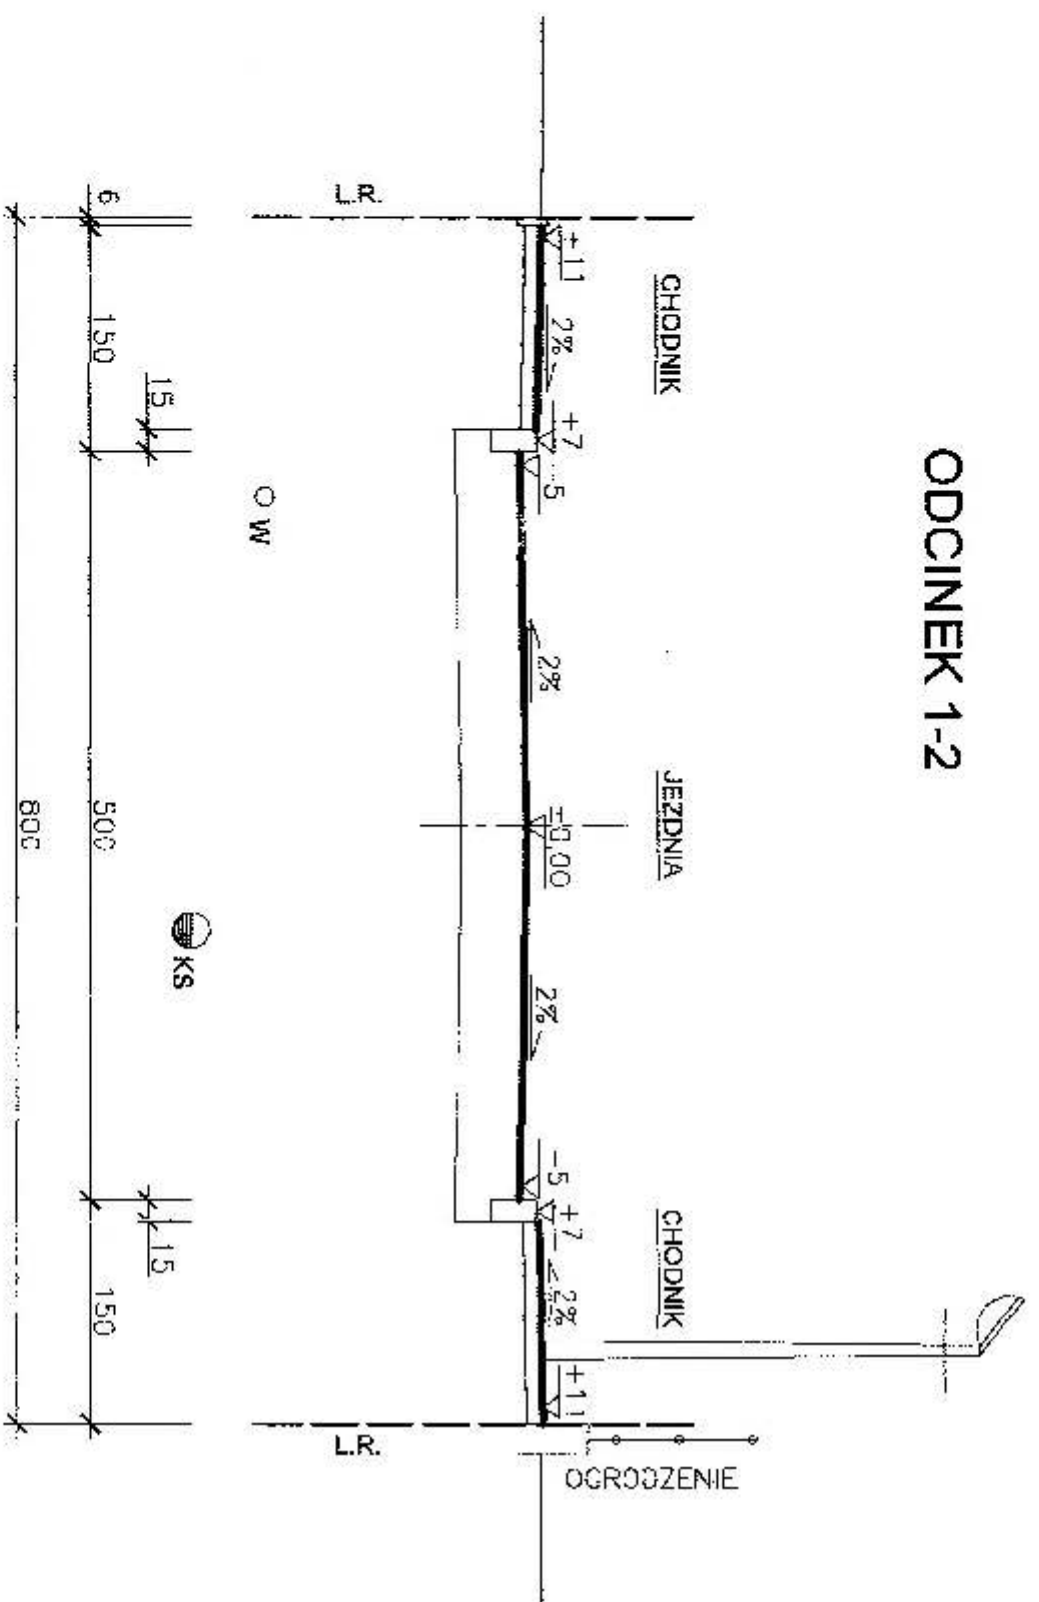

ODCINEK 3-4

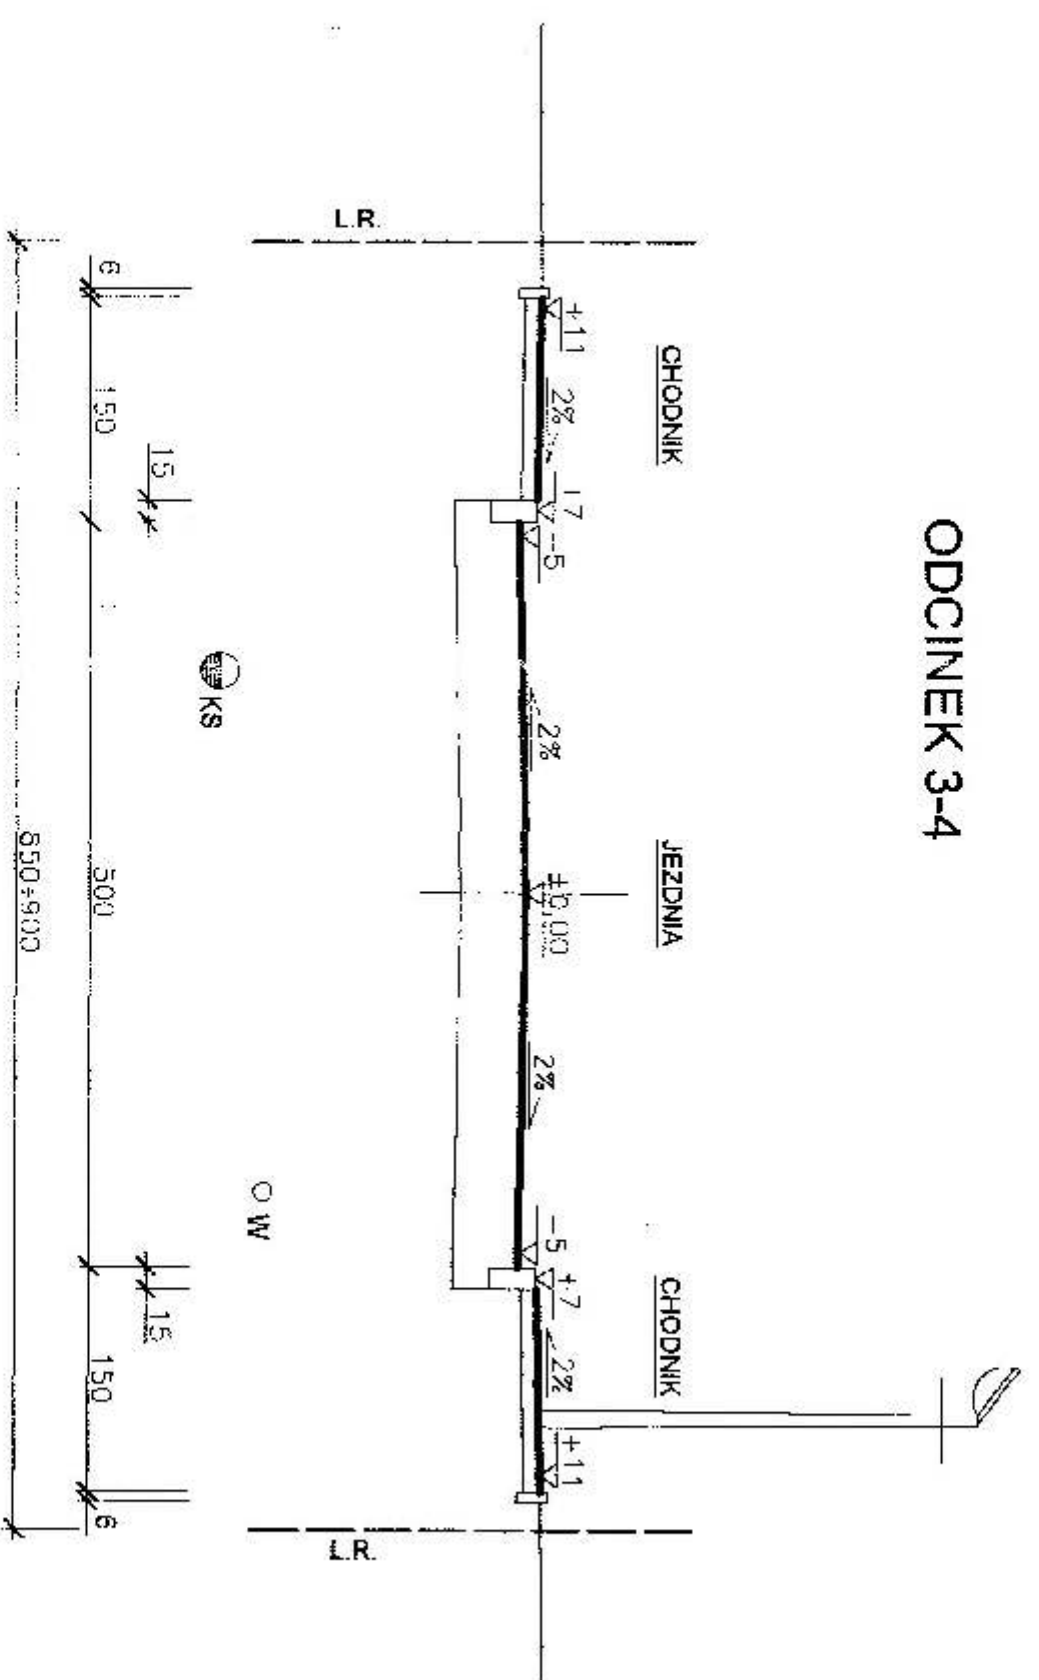

ODCINEK 2-3

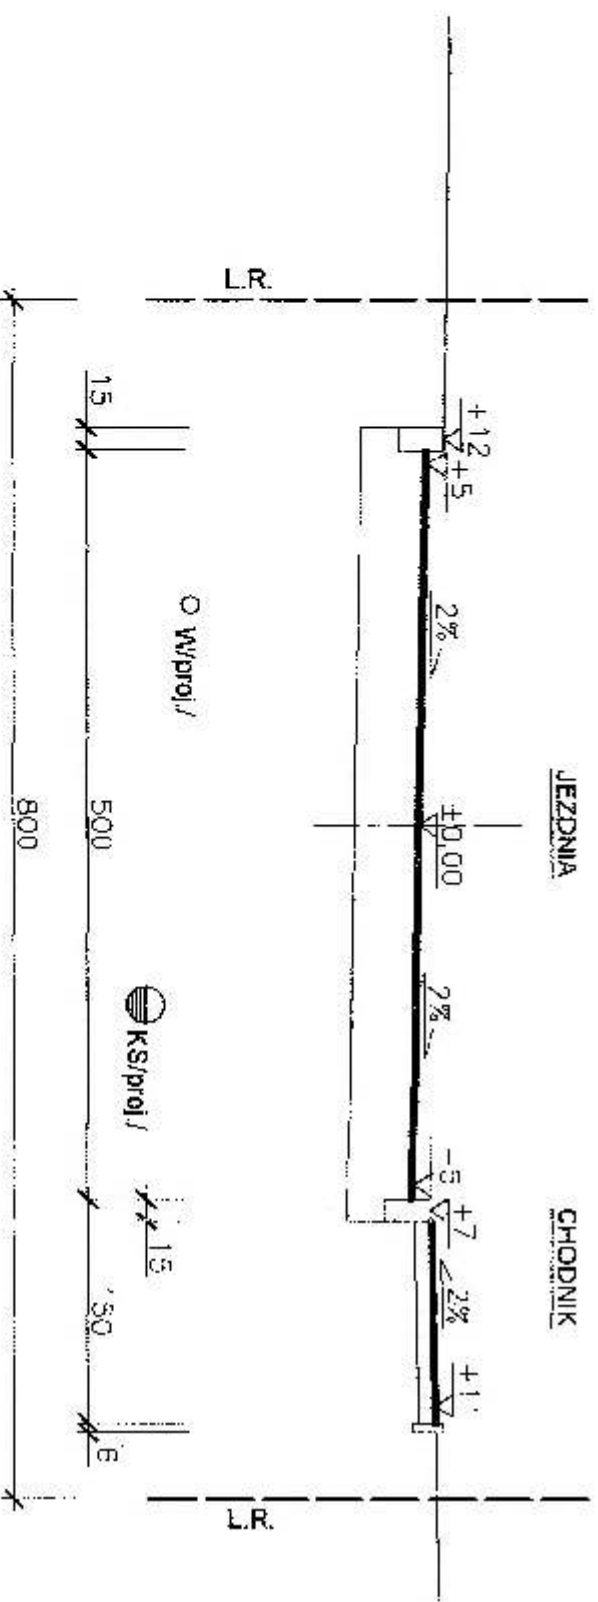

STROJOWNIA TORATORY  
w Zieloncu  
Al. 17 Wierców Kozioł 3  
25-018 Kozice

OB EKT: BUDOWA DRUGI GMINNEJ W MIEJSCOWOŚCI ZGORSKO GMINA SITKÓWKA - NOWINY			
RYSUNEK PRZEKROJE NORMALNE			
Rodzaj opracowania:	PROJEKT BUDOWALNY		
autorzy oprac.	Imię, nazwisko	nr uprawnień	podpis
Projektant:	Int. Marian Cholek	208/73	08.2008
Opracował:	mgr Int. Andrzej Rusek		Skala: 1:50
Sprawił:	mgr Int. Janusz Morawski	<L-227/91	Nr rys. 3/D

Dokumenty tego opracowania nie podlegają użyciu, o ile nie zostały zaakceptowane.  
Kopowanie i powielanie w całości lub w części bez zezwolenia jest zabronione.