


# SZCZEGÓŁY KONSTRUKCYJNE

Przekrój B - B

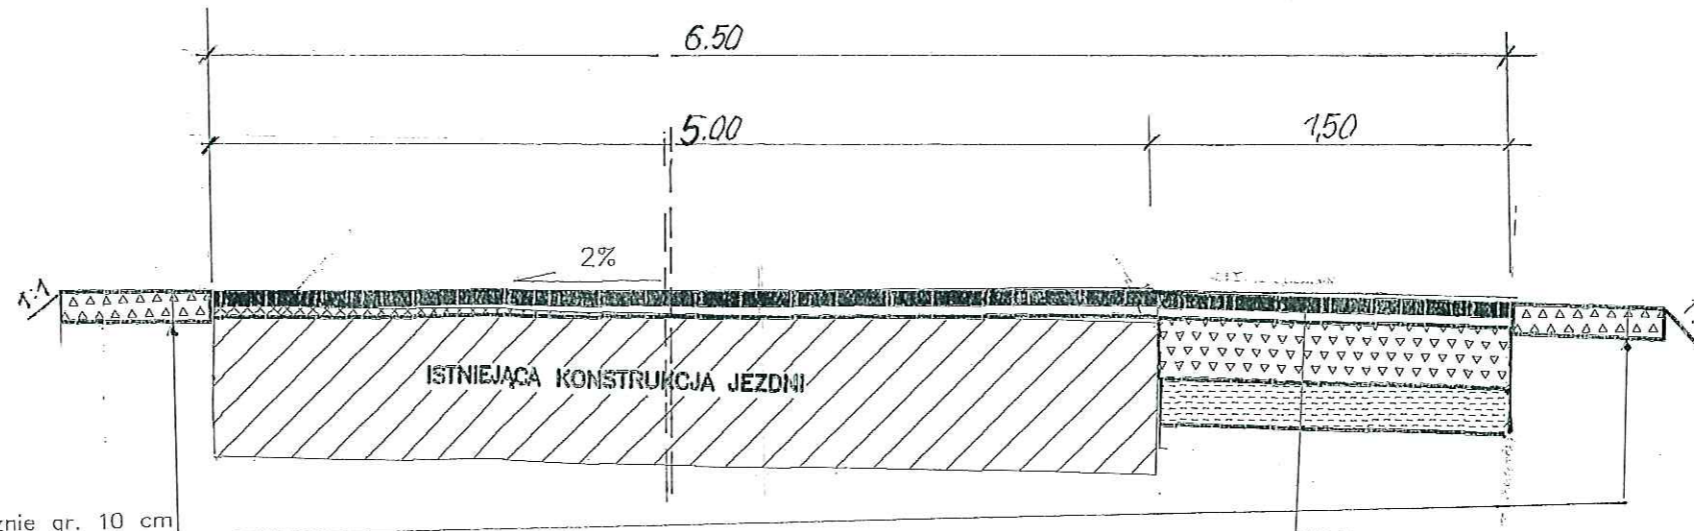


Pobocze z kruszywa łamanego stabilizowanego mechanicznie gr. 10 cm

**KONSTRUKCJA NOWEJ NAWIERZCHNI I POSZERZENIA**

- Warstwa ścieralna min.-bit. gr. 4 cm
- Warstwa wiążąca min.-bit. gr. 4 cm
- Podbudowa z kruszywa łamanego stabilizowanego mechanicznie gr. 20 cm
- Piasek stabilizowany cementem  $R_m=2,5$  MPa gr. 15 cm

Przekrój A - A

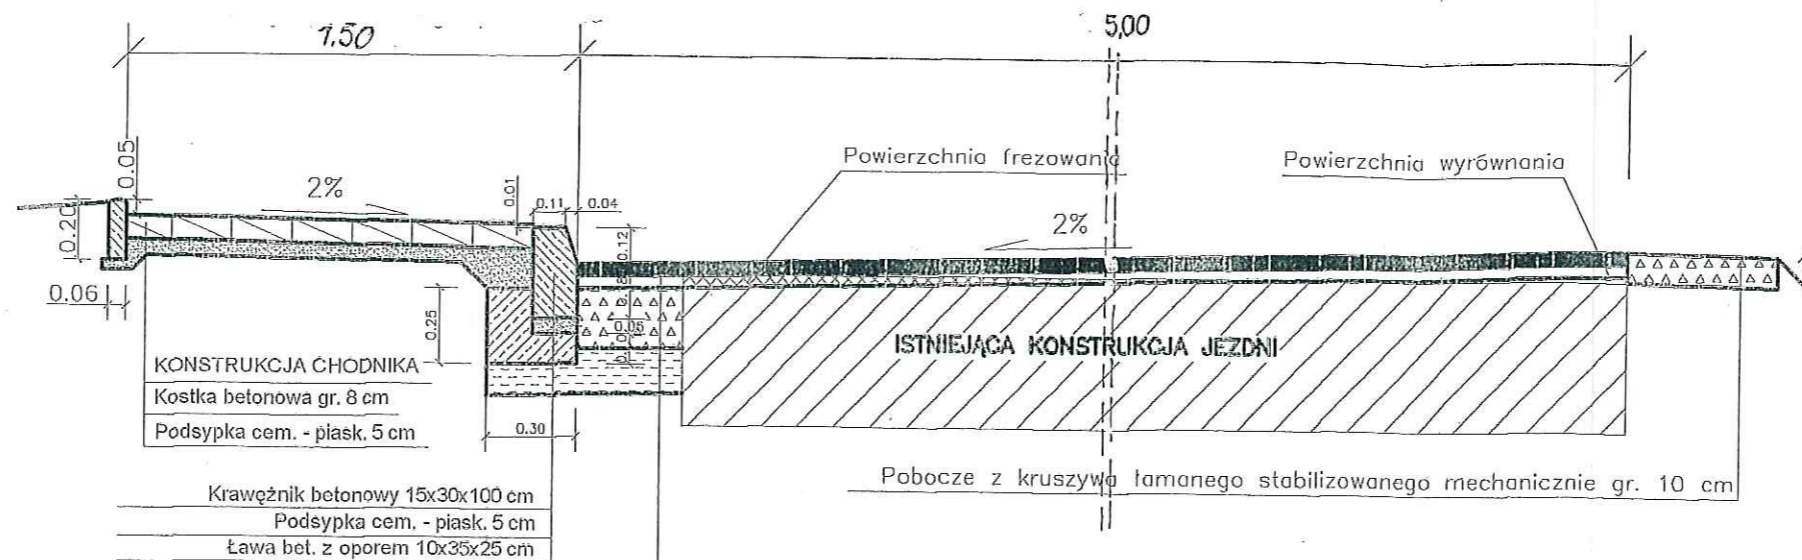

Pobocze z kruszywa łamanego stabilizowanego mechanicznie gr. 10 cm

**KONSTRUKCJA NOWEJ NAWIERZCHNI I POSZERZENIA**

- Warstwa ścieralna min.-bit. gr. 4 cm
- Warstwa wiążąca min.-bit. gr. 4 cm
- Podbudowa z kruszywa łamanego stabilizowanego mechanicznie gr. 20 cm
- Piasek stabilizowany cementem  $R_m=2,5$  MPa gr. 15 cm