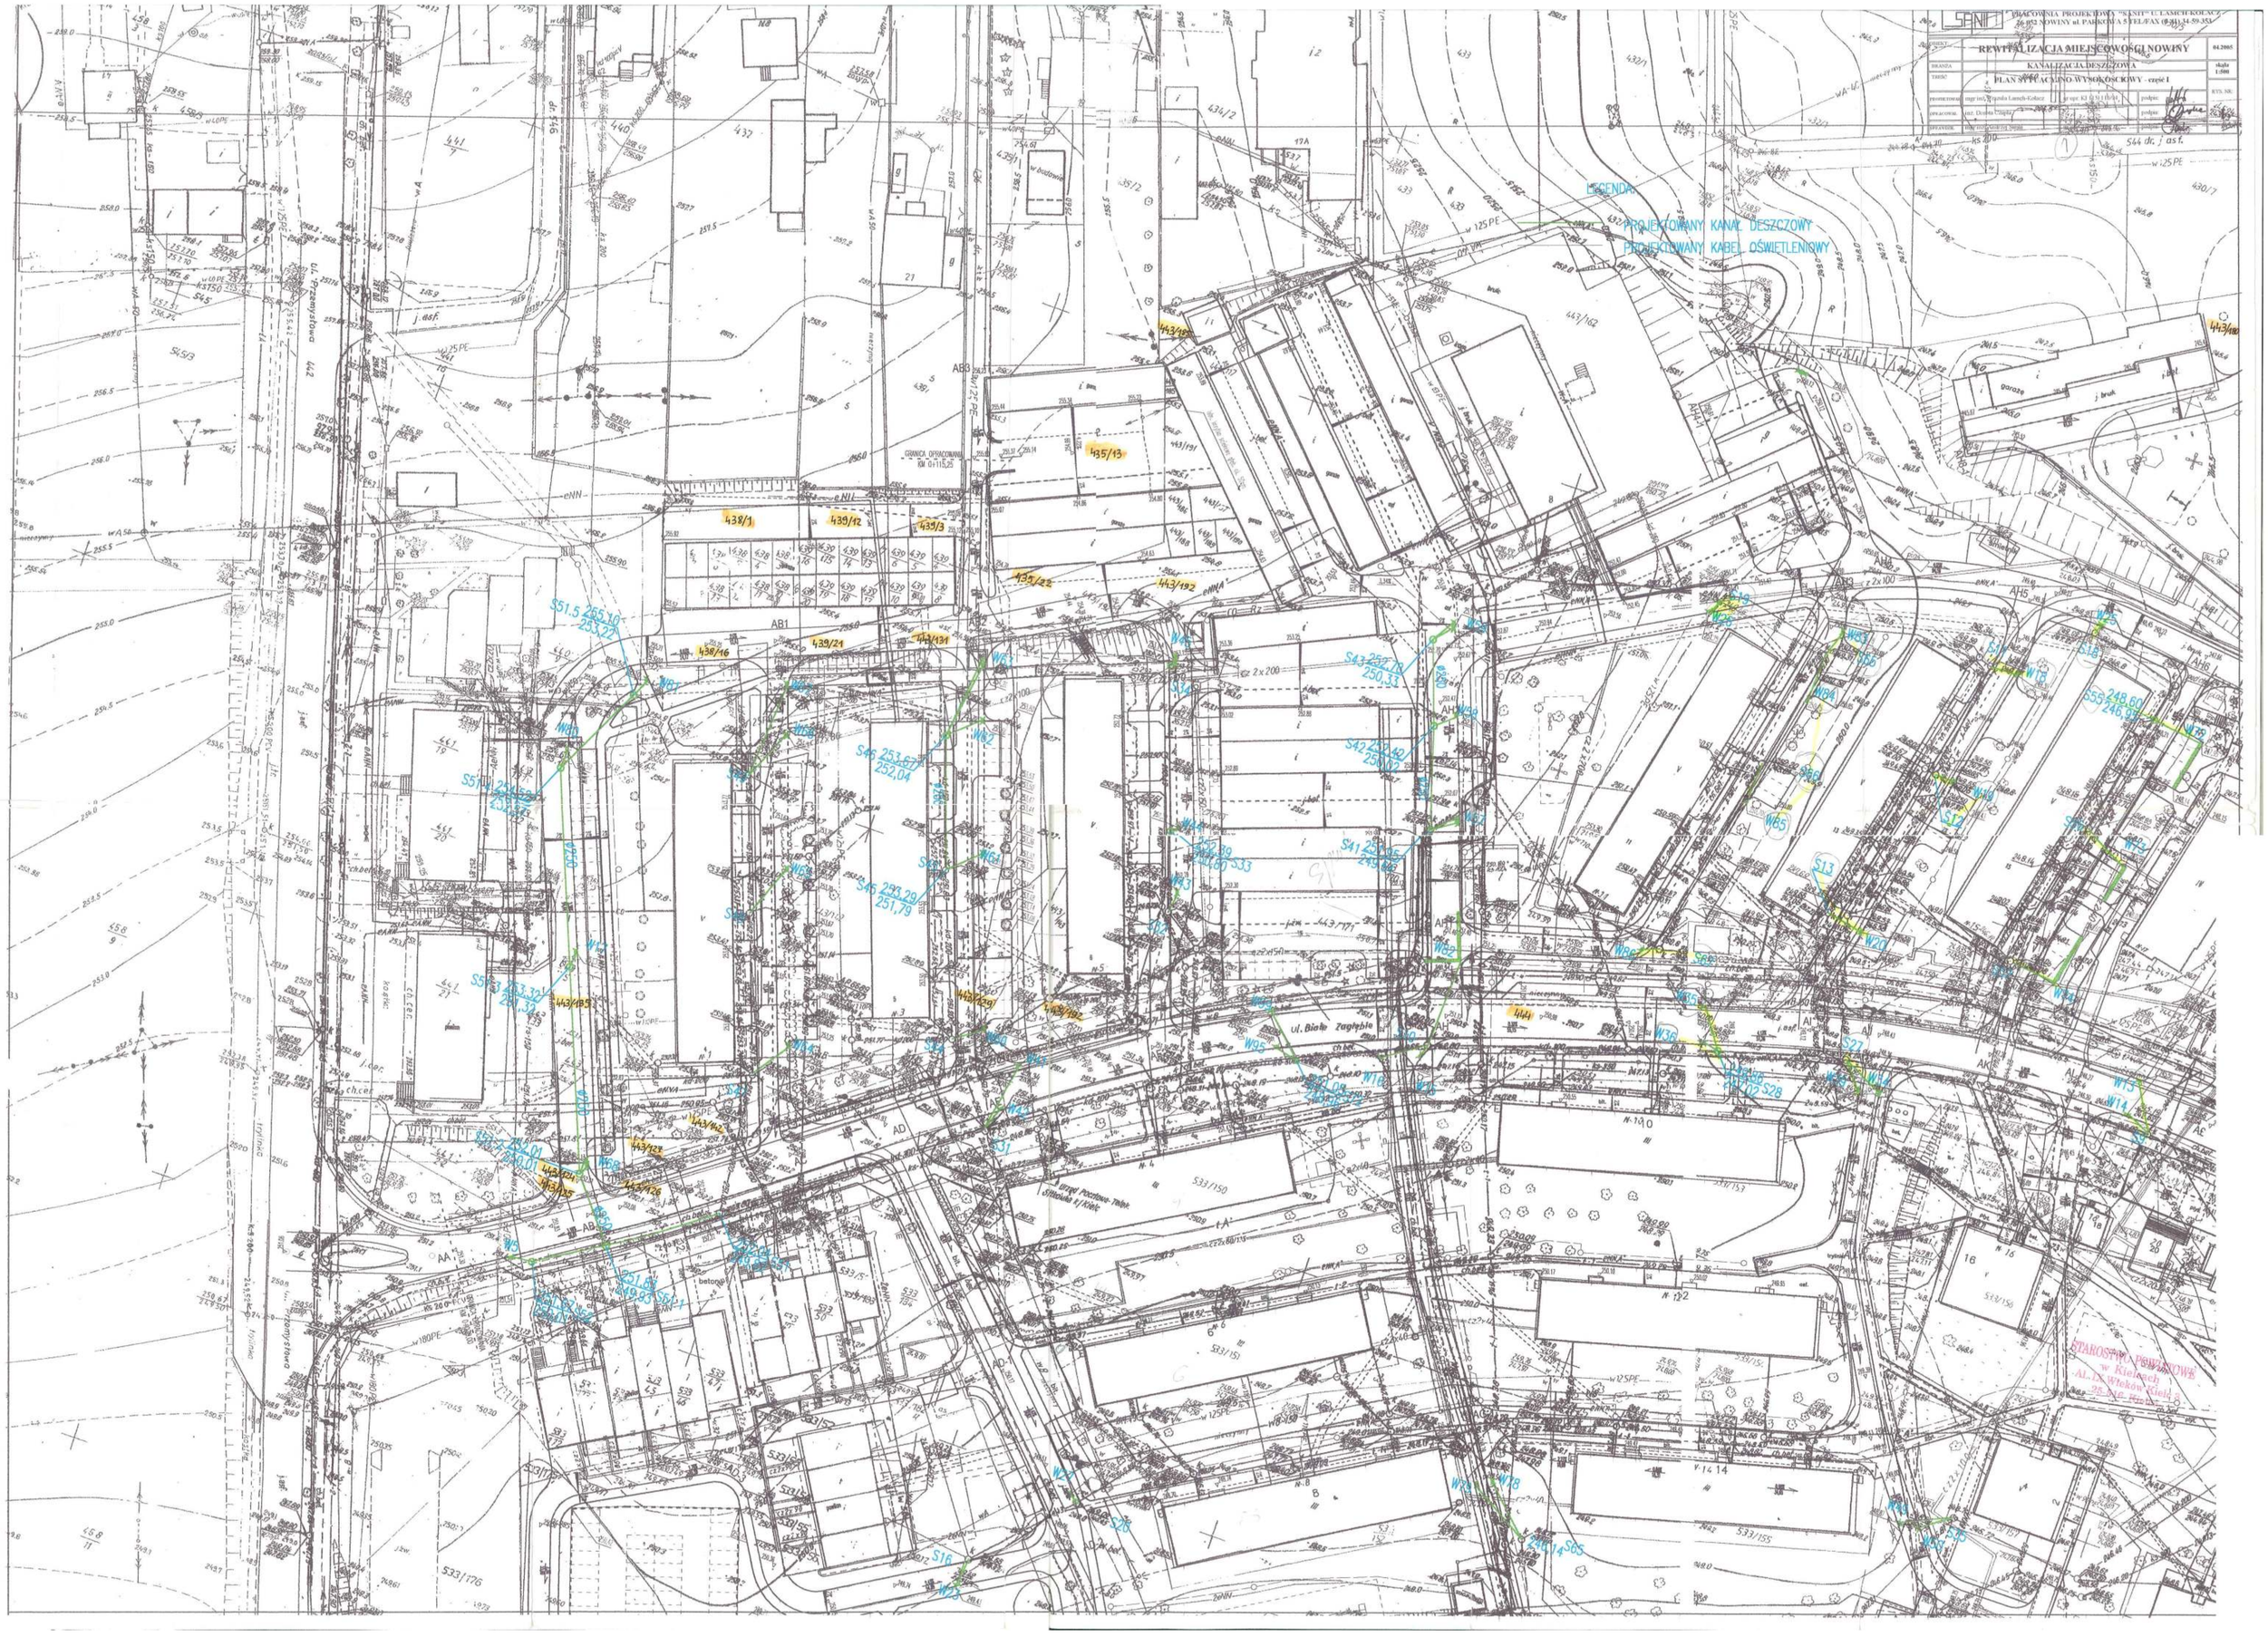

PRACOWNIA PROJEKTOWA "SANIT" U. LASICH-KOLACZ
26-052 NOWINY ul. PARKOWA 5 TEL/FAX (0-41) 34-59-353
REWITALIZACJA MIEJSCOWOŚCI NOWINY
KANALIZACJA DESZCZOWA
PLAN SYTUACYJNO-WYSOKOŚCIOWY - część I
04.2005
skala 1:500
LEGENDA:
PROJEKTOWANY KANAŁ DESZCZOWY
PROJEKTOWANY KABEL OŚWIETLENIOWY
ul. Biała Zagłębie
STAROSTWO POWIATOWE
w Kielcach