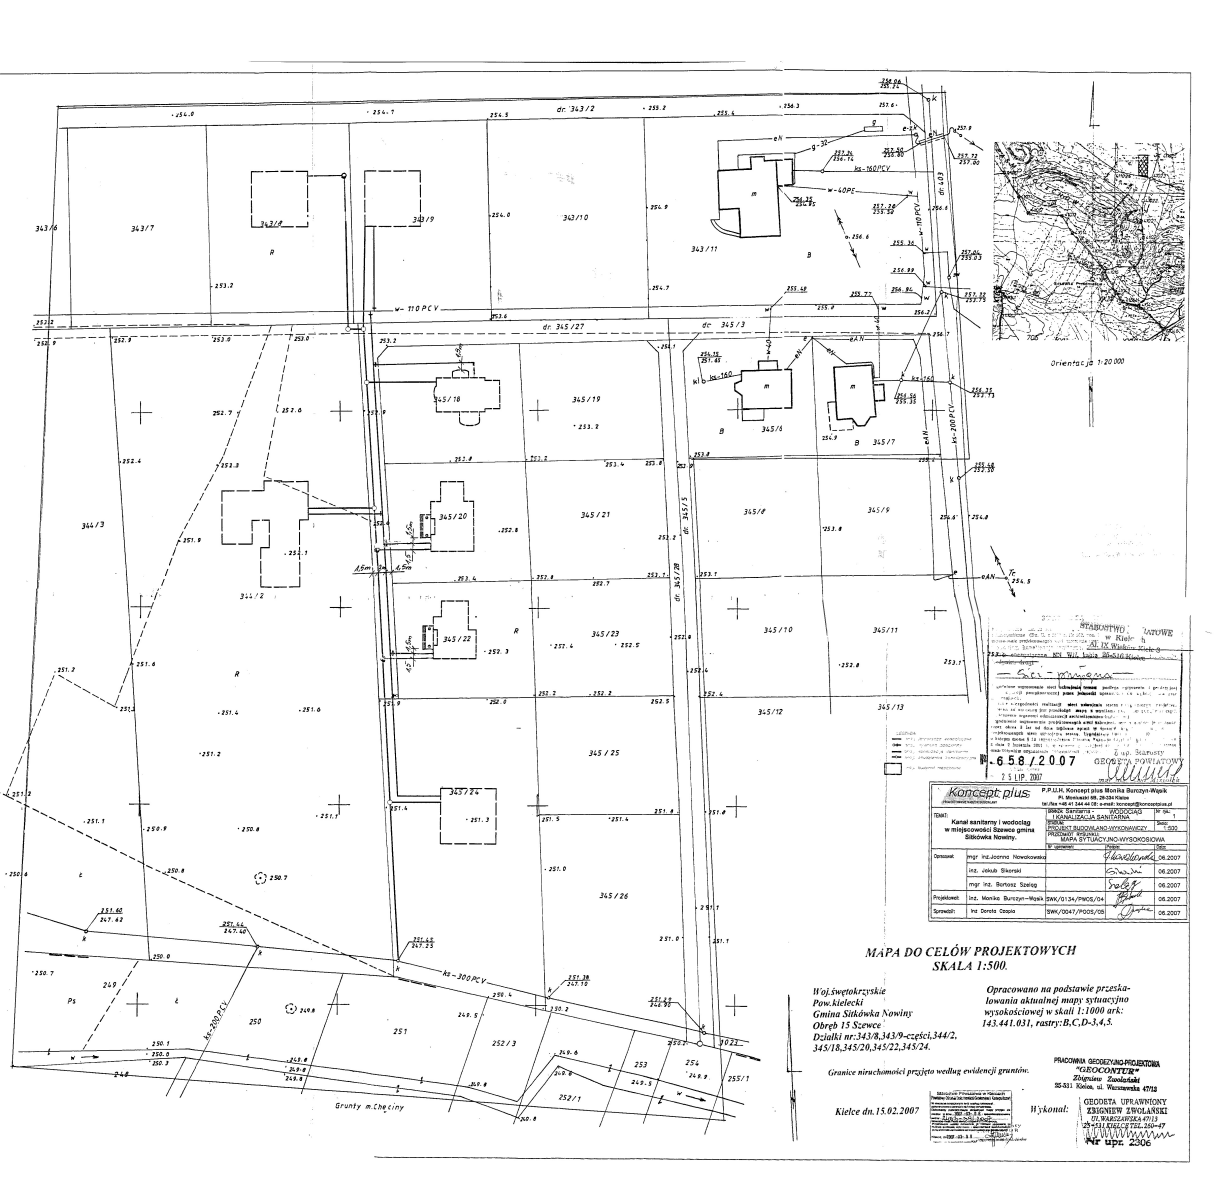

STAROSTWO POWIATOWE w Kielcach Al. IX Wieków Kielc 3

Z up. Starosty

GEODETA POWIATOWY

K-658/2007

25 LIP. 2007

Koncept plus:	P.P.U.H. Koncept plus Monika Burczyn-Wąsik Pl. Moniuszki 9/6, 25-314 Kielce tel./fax +48 41 344 44 08; e-mail: koncept@koncept-plus.pl	
TEMAT: Kanał sanitarny i wodociąg w miejscowości Szewce gmina Sitkówka Nowiny.	BRANŻA: Sanitarna PROJEKT BUDOWLANO-WYKONAWCZY PROJEKT WYKONAWCZY MAPA SYTUACYJNO-WYSOKOŚCIOWA	FAZOWANIE I KANALIZACJA SANITARNA W: opracował: Data:
Opracował:	mgr inż.Joanna Nowakowska	06.2007
	inż. Jakub Sikorski	06.2007
	mgr inż. Bartosz Szeląg	06.2007
Projektował:	inż. Monika Burczyn–Wąsik	SWK/0134/PWOS/04 06.2007
Sprawdził:	Ina Dorota Czapla	SWK/0047/POOS/05 06.2007

Skala 1:1000 Format A1 Nr tomu 230c

MAPA DO CELÓW PROJEKTOWYCH
SKALA 1:500.

Woj.Świętokrzyskie
Pow.kielecki
Gmina Sitkówka Nowiny
Obręb 15 Szewce
Działki nr:343/8,343/9-części,344/2, 345/18,345/20,345/22,345/24.

Granice nieruchomości przjęto według ewidencji gruntów.

Kielce dn.15.02.2007

Opracowano na podstawie przeskalowania aktualnej mapy sytuacyjno wysokościowej w skali 1:1000 ark: 143.441.031, rastry:B,C,D-3,4,5.

PRACOWNIA GEODEZYJNO-PROJEKTOWA "GEOCONTUR" Zbigniew Zwolański 55-331 Kotów, ul. Warszawska 47/13

Wykonał: GEODETA UPRAWNIONY ZBIGNIEW ZWOLAŃSKI UL.WARSZAWSKA 47/13 25-331 KIELCE TEL. 360-47