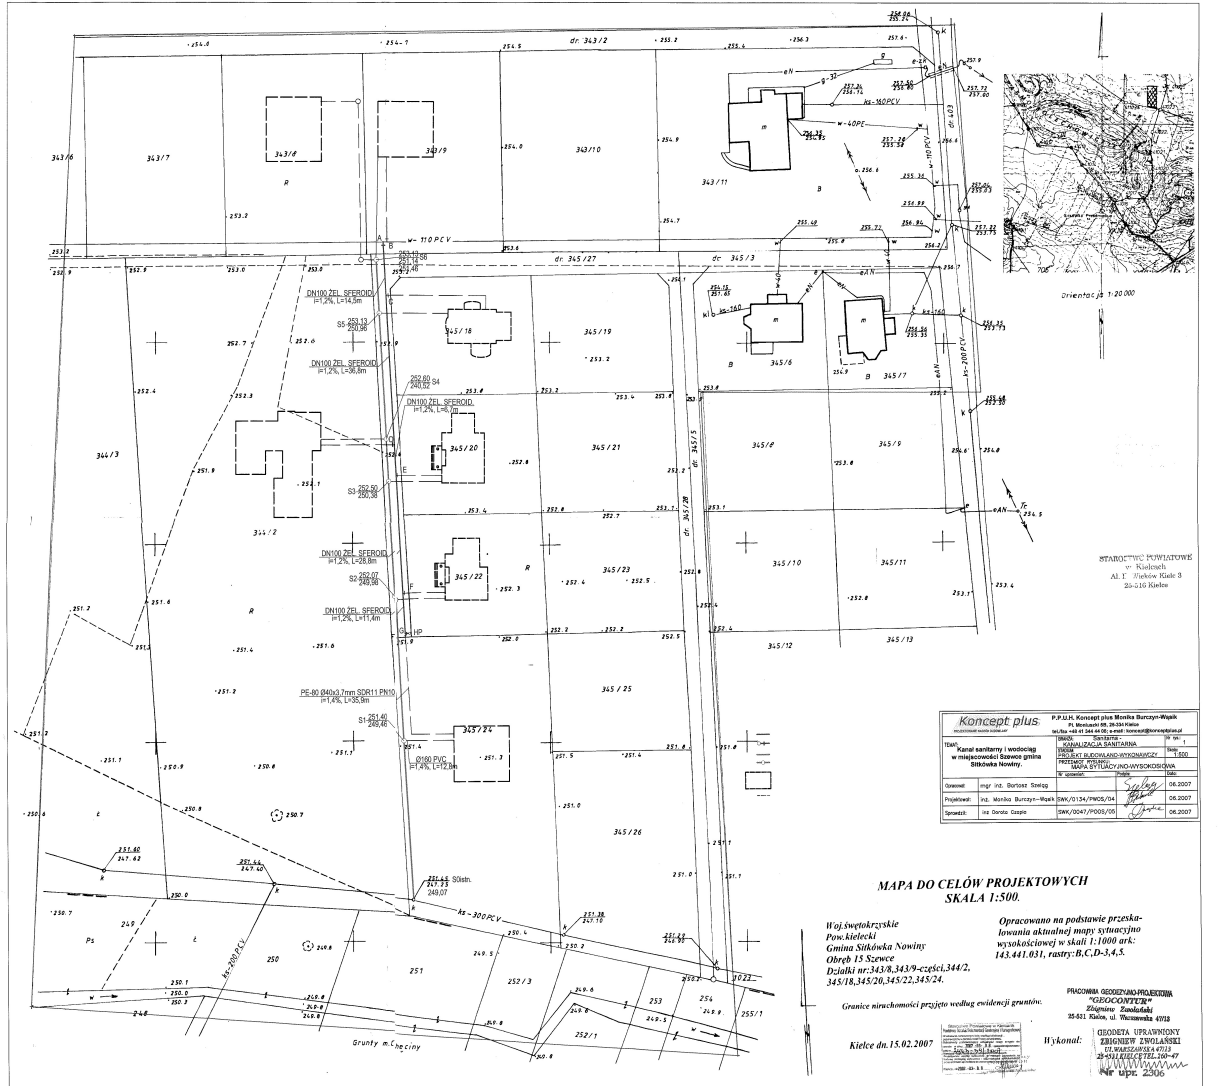

Koncept plus	P.P.U.H. Koncept plus Monika Barczyn-Wąsik Pl. Moniuszki 58, 26-334 Kielce tel./fax +48 41 344 44 00; e-mail: biuro@konceptplus.pl	
TEMAT: Kanał sanitarny i wodociąg w miejscowości Szewce gmina Sitkówka Nowiny.	BRANŻA: Sanitarna KANALIZACJA SANITARNA	Nr tab. 1
	FAZA: PROJEKT BUDOWLANO-WYKONAWCZY	Skala 1:500
	PRZEDMIOT PROJEKTU: MAPA SYTUACYJNO-WYSOKOŚCIOWA	
	Nr opracowania:	Rodzaj: Data:
Opracował: mgr inż. Bartosz Smelyg		06.2007
Projektował: inż. Monika Barczyn-Wąsik	SWK/0134/PWOS/04	06.2007
Sprawdził: inż Dorota Czapla	SWK/0047/POOS/05	06.2007

MAPA DO CELÓW PROJEKTOWYCH SKALA 1:500.

Woj.Świętokrzyskie
Pow.kielecki
Gmina Sitkówka Nowiny
Obręb 15 Szewce
Działki nr:343/8,343/9-części,344/2, 345/18,345/20,345/22,345/24.

Granice nieruchomości przyjęto według ewidencji gruntów.

Kielce dn.15.02.2007

Opracowano na podstawie przeskalowania aktualnej mapy sytuacyjno wysokościowej w skali 1:1000 ark: 143.441.031, rastry:B,C,D-3,4,5.

PRACOWNIA GEODEZYJNO-PROJEKTOWA *"GEOCONTUR"* Zbigniew Zawadzki 25-521 Kielce, ul. Warszawska 47/13

Wykonał: GEODETA UPRAWNIONY ZBIGNIEW ZAWADZKI UL.WARSZAWSKA 47/13 25-521 KIELCE TEL.340-47 Nr upr. 2306