
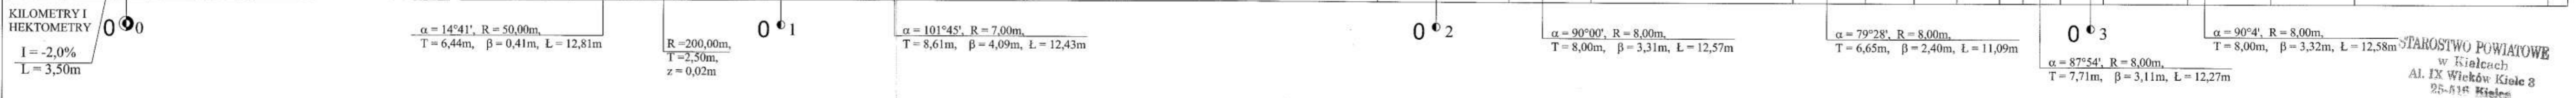


PROFIL PODŁUŻNY ODCINEK AD - AD1 - AD2 - AD3 - AD2  
skala 1: 100 / 500

pp 245,00

AD POCZATEK ODCINKA PROJEKTOWANEGO

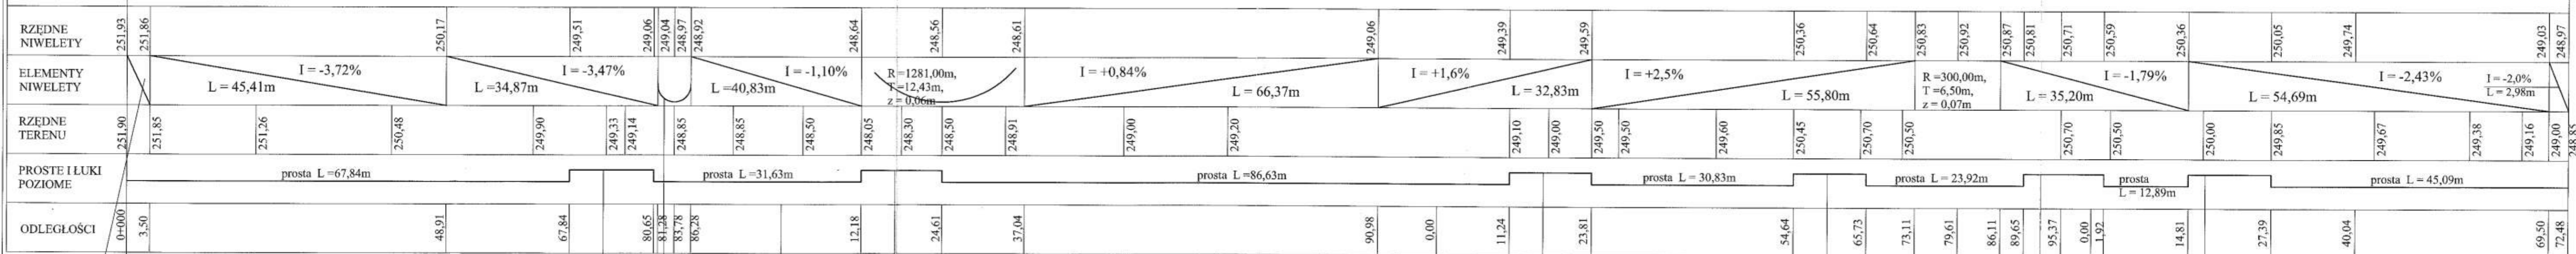

STAROSTWO POWIATOWE  
w Kielcach  
Al. IX Wiktów Kielc 3  
25-514 Kielce

PRACOWNIA PROJEKTOWA ARCHITEKTONICZNO-BUDOWLANA MARI I ANDRZEJA GŁOWACKICH 25-366 KIELCE UL. ŚNIADECKICH 30 TEL/FAX (041) 3621806			
OBIEKT:	OSIEDLE MIESZKANIOWE NOWINY GMINA SITKÓWKA NOWINY	2004	
STADIUM:	PROJEKT BUDOWLANY		
TREŚĆ:	PROFIL PODŁUŻNY ODCINEK AD - AD1 - AD2 - AD3 - AD2	skala 1:100/500	
AUTOR:	inż. Jolanta Maleszka	opracowanie: 145/78	rysunek: 145/78
SPRAWDZ:	inż. Robert Dabek	opracowanie: 63/2376	rysunek: 63/2376
			16