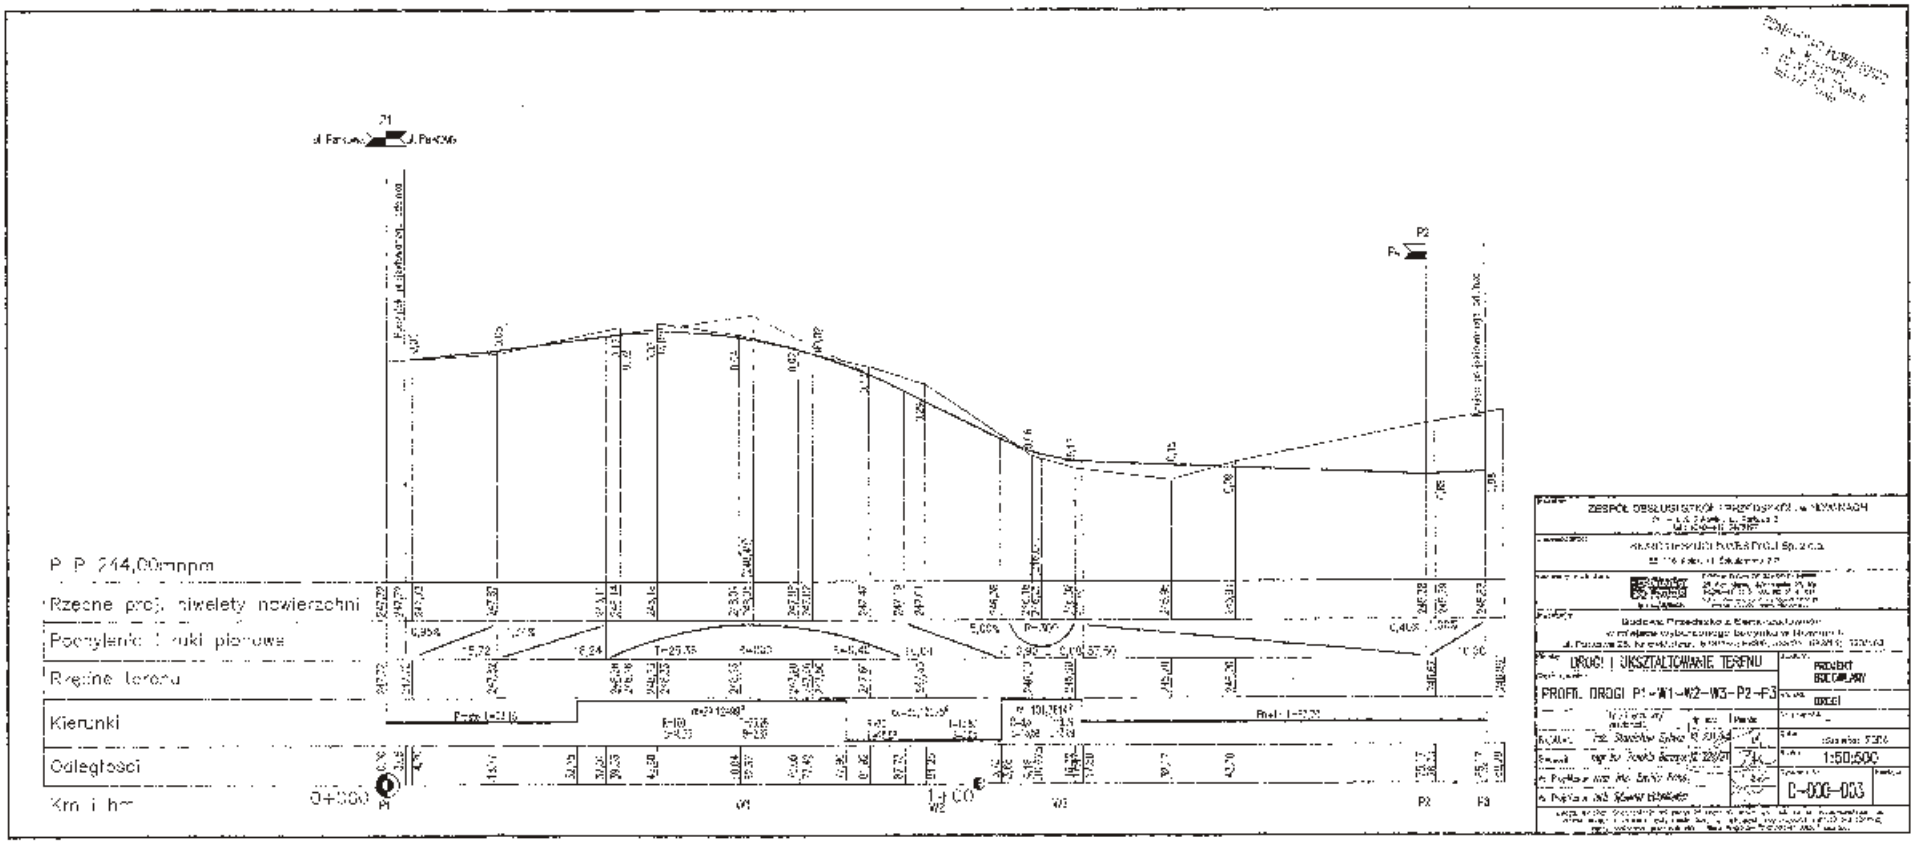
P P 244,00mnpm
Rzedne proj. niwelety nawierzchni
Pochylenia i łuki pionowe
Rzędne terenu
Kierunki
Odległości
Km i hm
0+000
W1
W2
W3
P2
P3
DROGI I UKSZTAŁTOWANIE TERENU
PROFIL DROGI P1-W1-W2-W3-P2-P3
PROJEKT BUDOWLANY
1:50;500
D-000-003