Przekroj poprzeczny Hm 0+03,05
Skala 1:100

W=2,14
N=0,00
H=0,00
L=0,00
L=0,00

Poziom porównawczy 240,00

1. Rzędne projektowane
2. Rzędne terenu istn.
3. Odległości

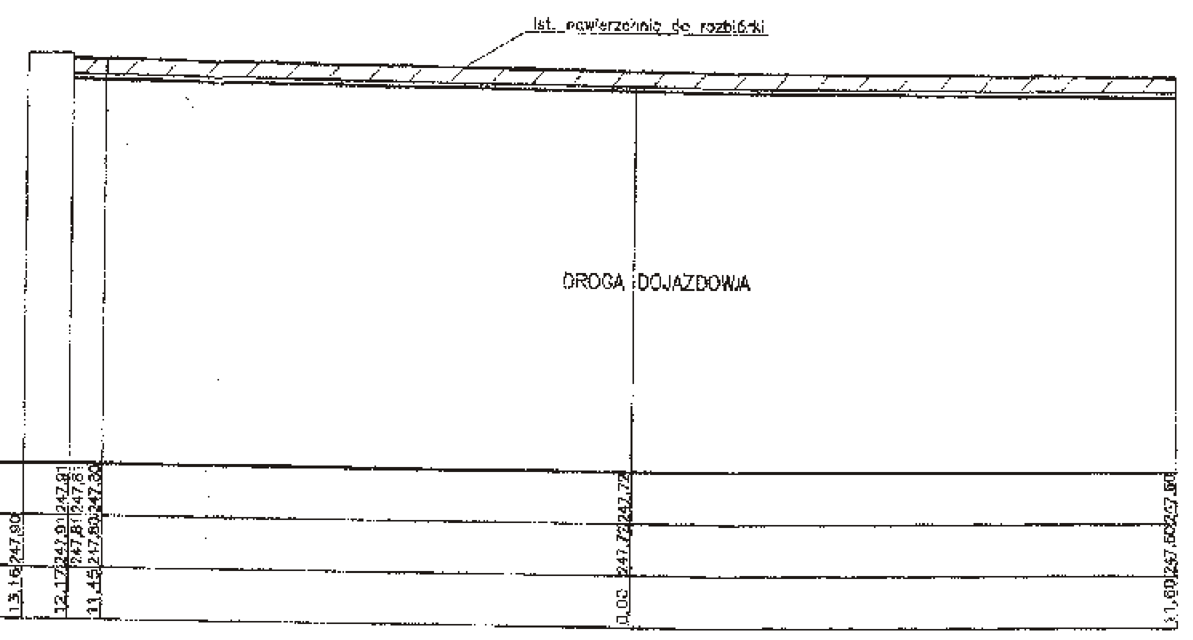

Przekroj poprzeczny Hm 0+38,20
Skala 1:100

W=1,88
N=0,47
H=0,00
L=0,00
L=1,80

Poziom porównawczy 240,00

1. Rzędne projektowane
2. Rzędne terenu istn.
3. Odległości

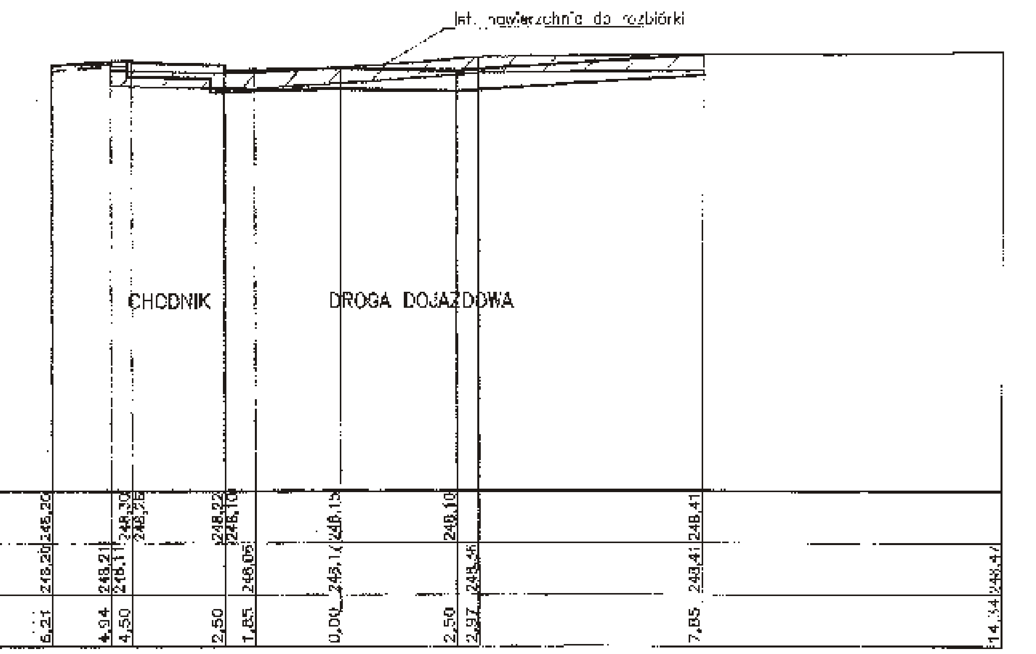

Przekroj poprzeczny Hm 0+83,05
Skala 1:100

W=1,05
N=0,05
H=1,98
L=0,00
L=0,20

Poziom porównawczy 240,00

1. Rzędne projektowane
2. Rzędne terenu istn.
3. Odległości

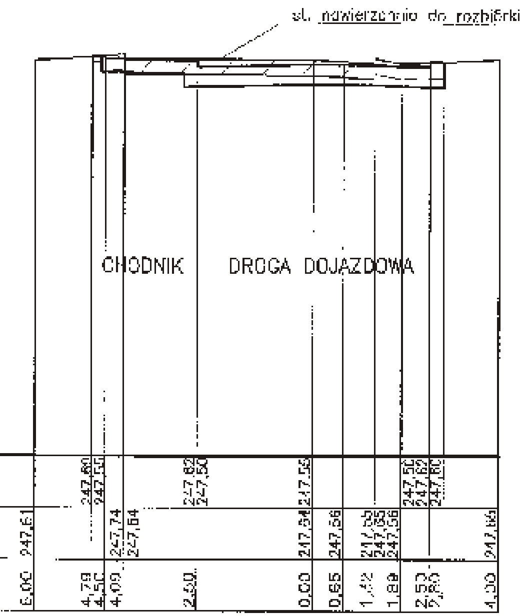

STAROSTWO POWIATOWE

Przekroj poprzeczny Hm 0+23,05
Skala 1:100

W=1,53
N=0,00
H=0,00
L=0,00
L=0,40

Poziom porównawczy 240,00

1. Rzędne projektowane
2. Rzędne terenu istn.
3. Odległości

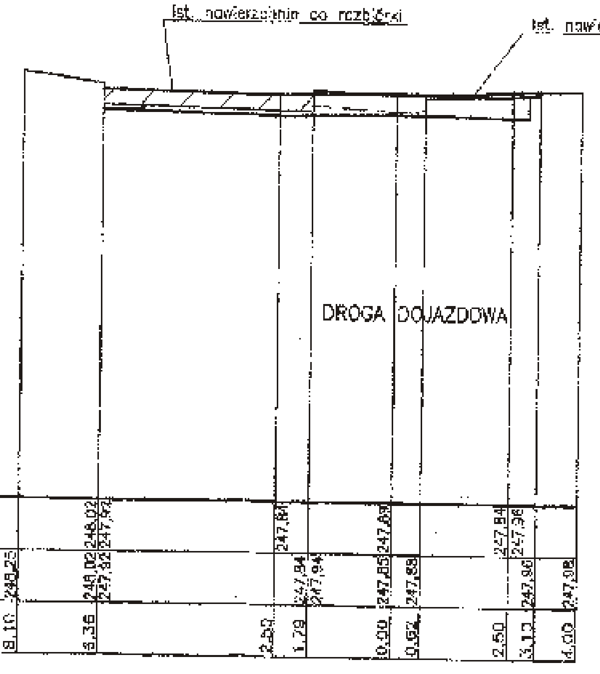

Przekrroj poprzeczny Hm 0+63,05
Skala 1:100

W=0,64
N=1,05
H=3,50
L=0,00
L=2,64

Poziom porównawczy 240,00

1. Rzędne projektowane
2. Rzędne terenu istn.
3. Odległości

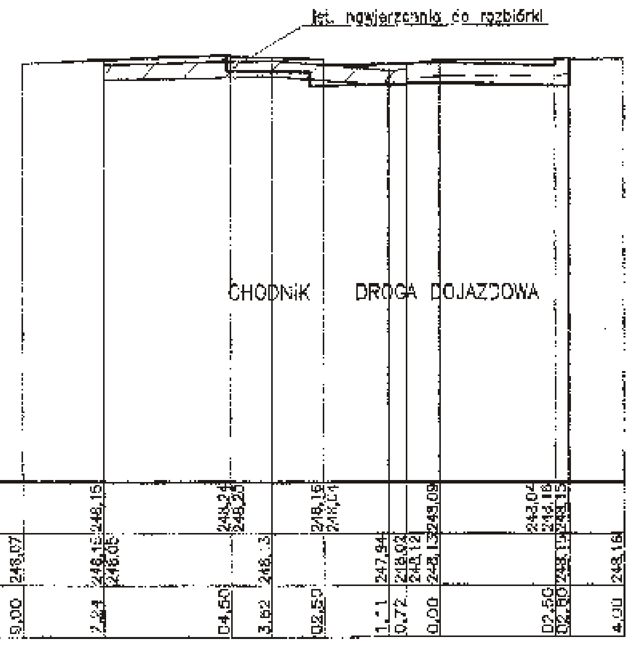

Przekroj poprzeczny Hm 1+09,16
Skala 1:100

W=12,18
N=3,50
H=0,00
L=0,67
L=1,60

Poziom porównawczy 240,00

1. Rzędne projektowane
2. Rzędne terenu istn.
3. Odległości

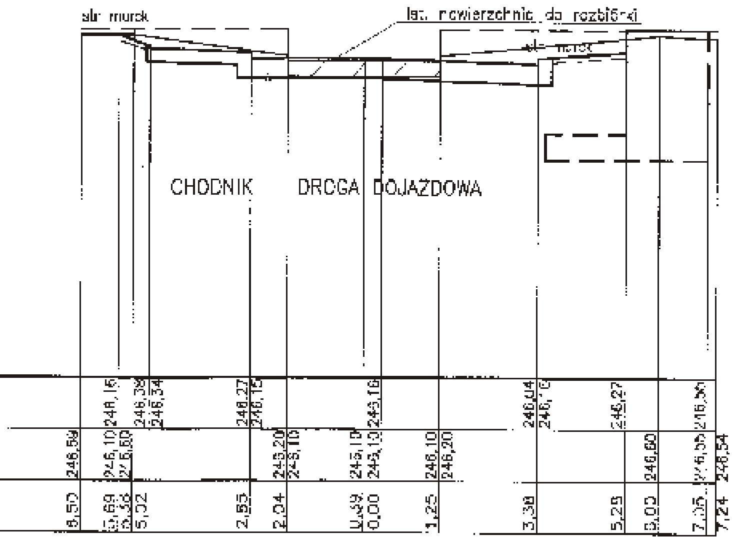

Legenda

Stan projektowany
Teren istniejący
Stan projektowany humus
Teren istniejący po usunięciu humus.

Inwestor: ZESPÓŁ OBSŁUGI SZKÓŁ I PRZEDSZKOLI w NOWINACH			
Zleceniodawca: BIURO OBSŁUGI INWESTYCJI Sp. z o.o.			
Inwestycja: Budowa Przedszkola Samorządowego w miejsce wyburzonego budynku w Nowinach, ul. Parkowa 25, Nr ewid.dział. 633/180; 588/9; 633/21; 633/11; 633/169			
Obiekt: DROGI I UKSZTAŁTOWANIE TERENU			Stadium: PROJEKT BUDOWLANY
Treść rysunku: PRZEKROJE POPRZECZNE Hm 0+03,05 – 1+9,16			Branża: DROGI
	Imię i nazwisko/ specjalność	Nr upr.	Nr projektu: –
Projektant:	inż. Stanisław Sylwar	Kl. 231/84	Data: czerwiec 2004
Sprawdził:	mgr inż. Zenobia Barczyk	Kl. 228/91	Skala: 1:100
As. Projektanta:	mgr inż. Emilia Foks		Rysunek Nr: D-000-004
As. Projektanta:	tech. Sylwester Wołoszkiewicz		Rewizja: