Przekroj poprzeczny 1(1)
Skala 1:100

W=10,24
N=9,59
H=27,28
L=-8,79
L=18,08

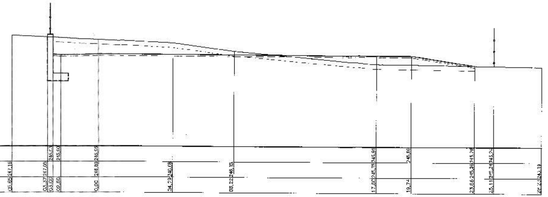

Poziom porównawczy 240,00

1. Rzędne projektowane	
2. Rzędne terenu istn.	
3. Odległości	

Przekroj poprzeczny 1(2)
Skala 1:100

W=14,77
N=5,86
H=27,28
L=0,00
L=8,29

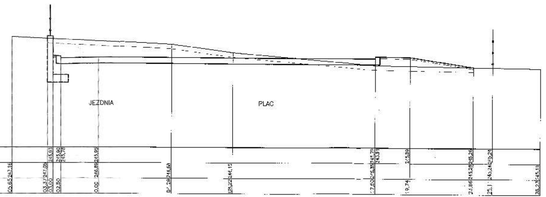

Poziom porównawczy 240,00

1. Rzędne projektowane	
2. Rzędne terenu istn.	
3. Odległości	

Przekroj poprzeczny 2(1)
Skala 1:100

W=11,91
N=14,37
H=35,59
L=0,00
L=-6,37

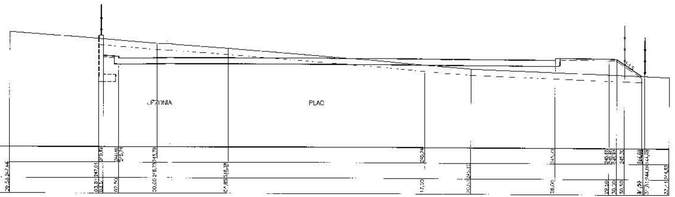

Poziom porównawczy 240,00

1. Rzędne projektowane	
2. Rzędne terenu istn.	
3. Odległości	

Przekroj poprzeczny 2(2)
Skala 1:100

W=11,91
N=13,04
H=35,59
L=0,00
L=-2,87

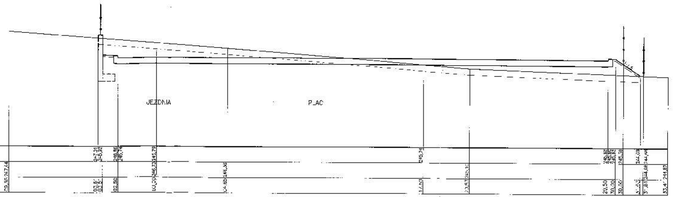

Poziom porównawczy 240,00

1. Rzędne projektowane	
2. Rzędne terenu istn.	
3. Odległości	

Przekroj poprzeczny 3
Skala 1:100

W=12,34
N=11,18
H=35,46
L=0,00
L=2,62

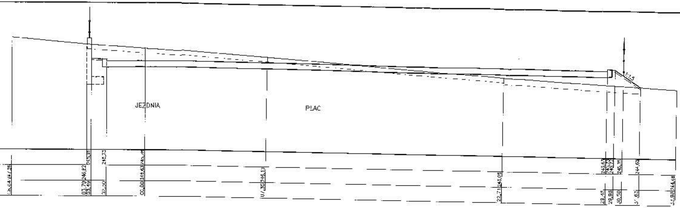

Poziom porównawczy 240,00

1. Rzędne projektowane	
2. Rzędne terenu istn.	
3. Odległości	

Legenda

Stan projektowany
Teren rekultywacji
Stan projektowany humus
Teren istniejący po zwałce humus

ZESPÓŁ OBSŁUGI SZKÓŁ I PRZEDSZKOLI w NOWINACH
ul. [illegible]

BIURO OBSŁUGI INWESTYCJI Sp. z o.o.
Inwestor

Projektant

Projekt budowlany przebudowy drogi wewnętrznej w celu wydzielenia miejsc postojowych na terenie Zespołu Szkół i Przedszkola w Nowinach na działce nr 1/3 obręb Nowiny

DROGI I UKŁADY TERENU

PROJEKT BUDOWLANY

PRZEKROJE POPRZECZNE
1(1)-3

Projekt:
mgr inż. Stanisław Grzegórski 20/94

Sprawdził:
mgr inż. Zenon Roczeń PK-0007/91

Data: czerwiec 2004

Skala: 1:100

Nr projektu: 04/2004

Nr rysunku: D-000-005

Uprawnienia budowlane projektantów:
mgr inż. Emilia Fidos — upr. bud. nr [illegible]
mgr inż. Sławomir Rokosiński — upr. bud. nr [illegible]