Przekrój poprzeczny 6(1)
Skala 1:100

W=2,39
N=76,02
H=32,43
L$_{\Sigma}$=0,00
L$_{\Sigma}$=6,69

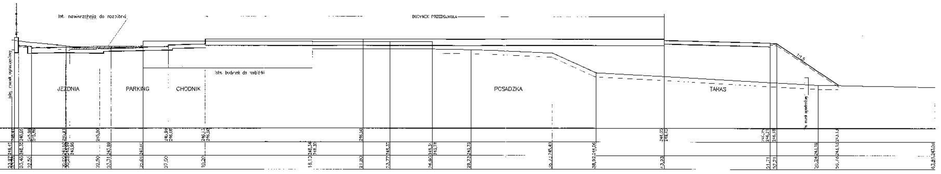

Przekrój poprzeczny 6(2)
Skala 1:100

W=2,39
N=77,89
H=32,43
L$_{\Sigma}$=0,00
L$_{\Sigma}$=6,69

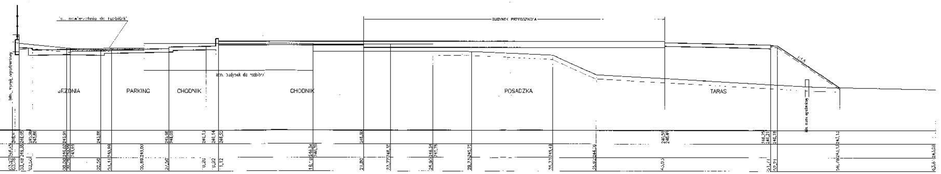

Przekrój poprzeczny 7(1)
Skala 1:100

W=1,37
N=83,84
H=31,64
L$_{\Sigma}$=0,00
L$_{\Sigma}$=6,85

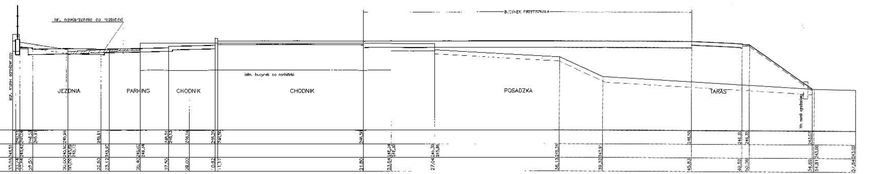

Przekrój poprzeczny 7(2)
Skala 1:100

W=1,37
N=82,19
H=31,64
L$_{\Sigma}$=0,00
L$_{\Sigma}$=6,85

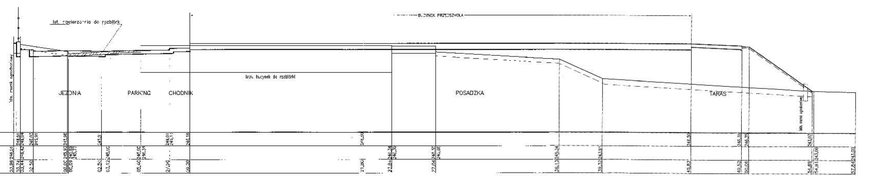

STAROSTWO POWIATOWE
ul. Bł. Czesława 7
26-617 Radom

Legenda
- Stan projektowany
- Teren istniejący
- Stan projektowany humus
- Teren istniejący po usunięciu humusu

ZESPÓŁ OBSŁUGI SZKÓŁ I PRZEDSZKOLI w NOWINACH
26 - 660 Jedlińsk
tel. (048) 675 - 60 - 61

BIURO OBSŁUGI INWESTYCJI Sp. z o.o.
26-617 Radom, ul. Żeligowskiego 69/2

Budowa Przedszkola Samorządowego
we wsi Nowiny Drugie przy Zespole Szkół w Nowinach
ul. Radomska 69, na działce ewid. 2123/8 o pow. 0,2000 ha, obręb: 0004 Nowiny

DROGI I UKSZTAŁTOWANIE TERENU

PROJEKT BUDOWLANY

PRZEKROJE POPRZECZNE
6(1)-7(2)

DROGI

Projektował:	mgr inż. Dariusz Wiciak	nr upr. 233/89	
Sprawdził:	mgr inż. Dariusz Wiciak	nr upr. 233/89	
Kierownik Projektu:	mgr inż. Emilia Gałat	nr upr. 233/89	
Kierownik Branży:	mgr inż. Emilia Gałat	nr upr. 233/89	
Kierownik Branży:	mgr Sylwia Kwiatkowska	nr upr. 233/89	

Radom, czerwiec 2004

1:100

D-00-007

Wszelkie prawa autorskie do niniejszego opracowania podlegają ochronie na podstawie ustawy o prawie autorskim i prawach pokrewnych. Bez pisemnej zgody projektanta, żadna część niniejszego opracowania nie może być powielana ani udostępniana osobom trzecim.