Przekroj poprzeczny 15
Skala 1:100

W=0,38
N=6,49
H=32,59
L1=0,00
L2=60,64

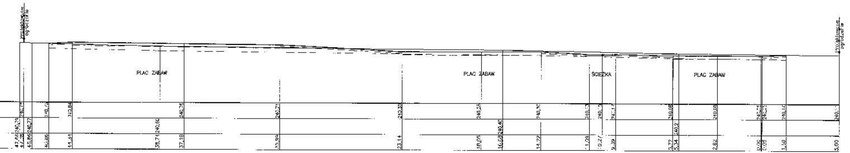

Poziom porównawczy 237,00

1. Rzędne projektowane	
2. Rzędne terenu istn.	
3. Odległości	

Przekroj poprzeczny 16
Skala 1:100

W=0,00
N=33,48
H=28,75
L1=0,00
L2=28,31

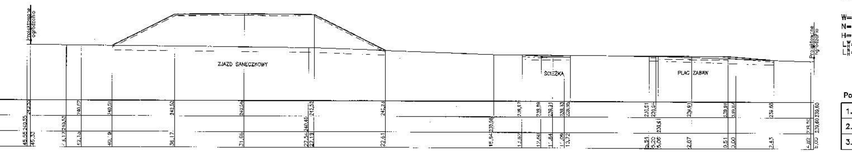

Poziom porównawczy 237,00

1. Rzędne projektowane	
2. Rzędne terenu istn.	
3. Odległości	

Przekroj poprzeczny 17
Skala 1:100

W=0,00
N=13,82
H=28,08
L1=0,00
L2=28,35

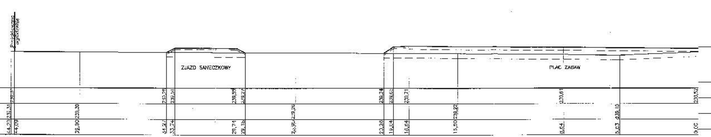

Poziom porównawczy 237,00

1. Rzędne projektowane	
2. Rzędne terenu istn.	
3. Odległości	

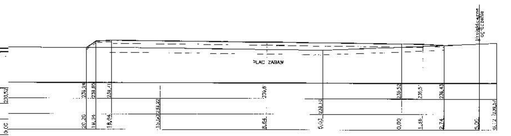

Przekroj poprzeczny 18
Skala 1:100

W=0,00
N=0,00
H=0,00
L1=0,00
L2=0,00

Poziom porównawczy 237,00

1. Rzędne projektowane	
2. Rzędne terenu istn.	
3. Odległości	

Legenda

Stan projektowany
Teren istniejący
Stan projektowany rurnus
Teren istniejący po usunięciu humusu

Legenda

Stan projektowany
Teren istniejący
Stan projektowany humus
Teren istniejący po usunięciu humusu

ZESPÓŁ OBSŁUGI SZKÓŁ I PRZEDSZKOLI w NOWYM DWORZE
ul. Gen. Wł. Sikorskiego 3

INWESTOR: BIURO OBSŁUGI INWESTYCJI Sp. z o.o.
05-119 Nowy, ul. Bolesława 22d

OPRACOWAŁ: Budowa Przedszkola Samorządowego w miejscowości wydzielonego budynku w Nowym Dworze ul. Parkowa 22, for ewidencyjnej 1456/180, 1456/3, 1456/21, 1456/19, 1456/20

Skala: DROGI I UKSZTAŁTOWANIE TERENU
Temat: PRZEKROJE POPRZECZNE 15-18
Nr arch.: PROJEKT ROZWOJOWY
Branża: DROGI
Nr umowy:

Projektował:	mgr inż. Stanisław Sokora	PZ-0/0436	czerwiec 2004
Sprawdził:	mgr inż. Tomasz Rawczyński	PZ-0/0436	1:100
Nr. Projektu:	mgr inż. Emilia Fabisiak		
Nr. Projektu:	inż. Sylwester Wiśniewski		D-000-010

Uwagi: Wszelkie prawa autorskie zastrzeżone. Kopiowanie i powielanie bez zgody autora zabronione.