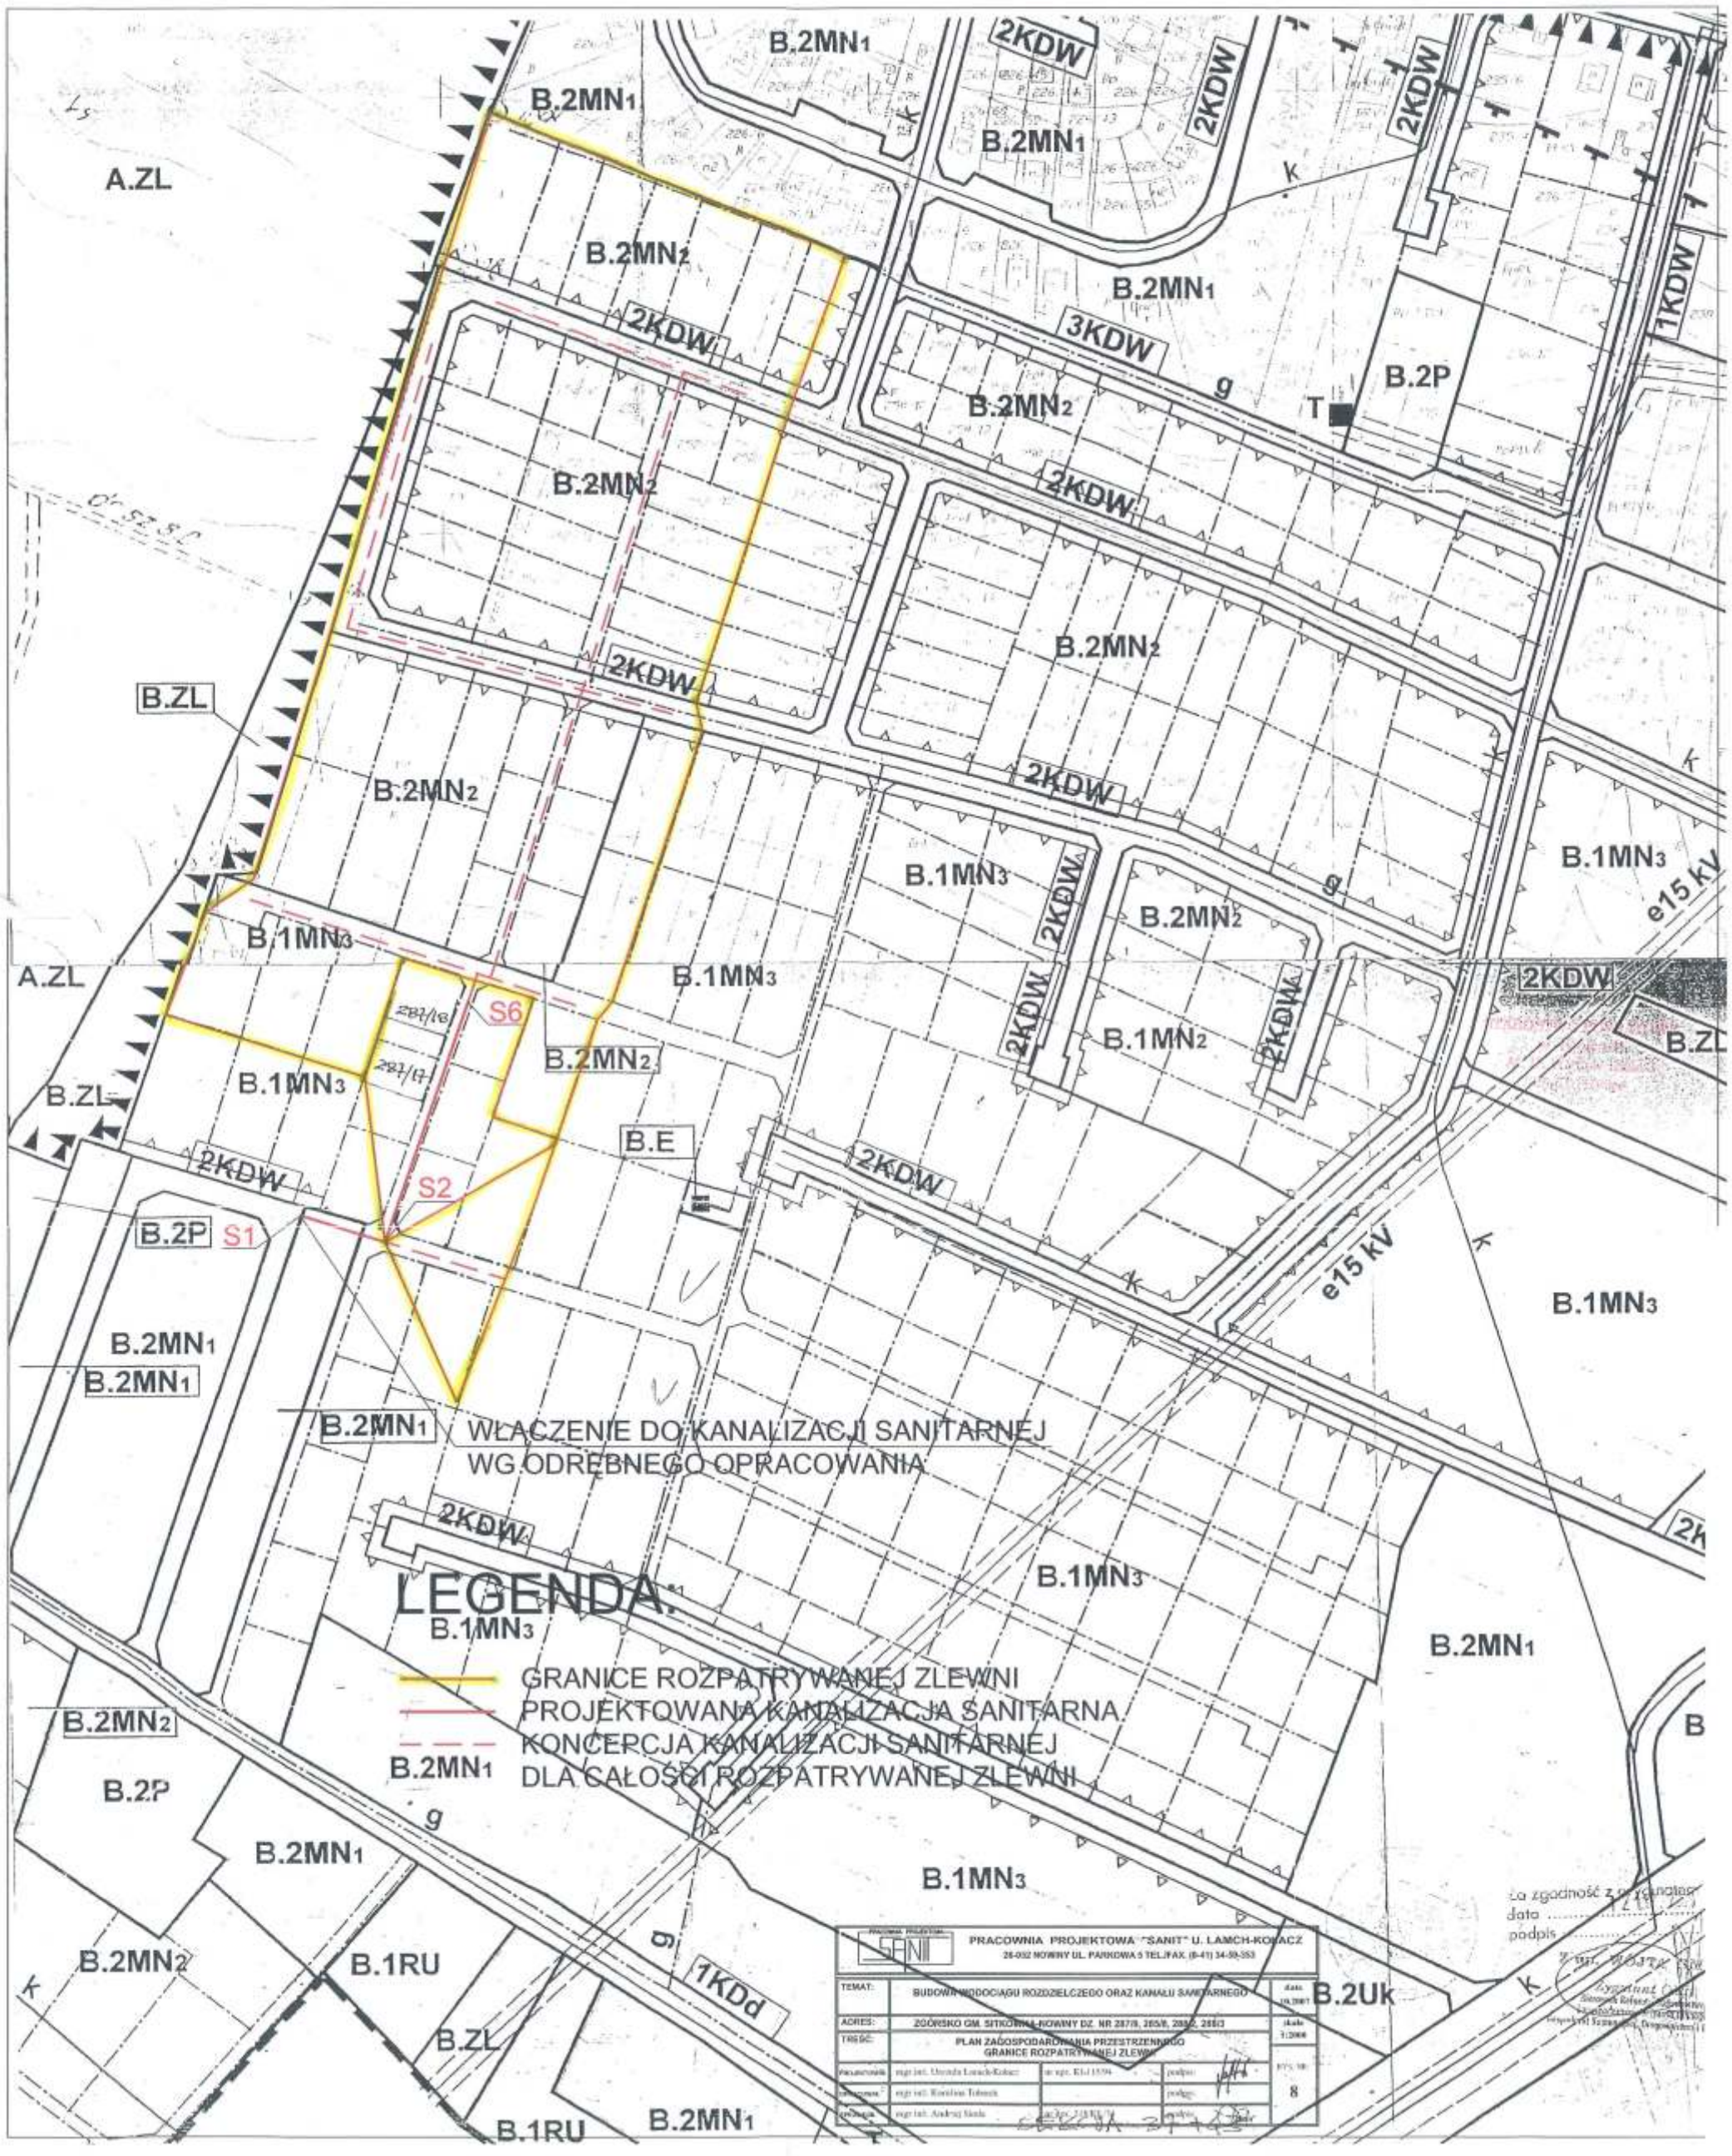

A.ZL
B.2MN1
B.2MN2
2KDW
3KDW
1KDW
B.2P
T
B.ZL
B.1MN3
B.1MN2
B.E
S1
S2
S6
B.2MN1
B.2MN2
B.1MN3
B.2P
B.1RU
B.ZL
1KDd
B.2Uk
B.2MN1
B.1MN3
B.2MN2
B.1RU
B.2MN1
WŁĄCZENIE DO KANALIZACJI SANITARNEJ
WG ODRĘBNEGO OPRACOWANIA
LEGENDA:
GRANICE ROZPATRYWANEJ ZLEWNI
PROJEKTOWANA KANALIZACJA SANITARNA
KONCEPCJA KANALIZACJI SANITARNEJ
DLA CAŁOŚCI ROZPATRYWANEJ ZLEWNI
PRACOWNIA PROJEKTOWA "SANIT" U. LAMCH-KOŁACZ
28-032 NOWINY UL. PARKOWA 5 TEL./FAX. (0-41) 34-59-353
TEMAT: BUDOWA WODOCIĄGU ROZDZIELCZEGO ORAZ KANAŁU SANITARNEGO
ADRES: ZGÓRSKO GM. SITKOWKA-NOWINY DZ. NR 287/8, 285/8, 288/2, 288/3
TREŚĆ: PLAN ZAGOSPODAROWANIA PRZESTRZENNEGO GRANICE ROZPATRYWANEJ ZLEWNI
8