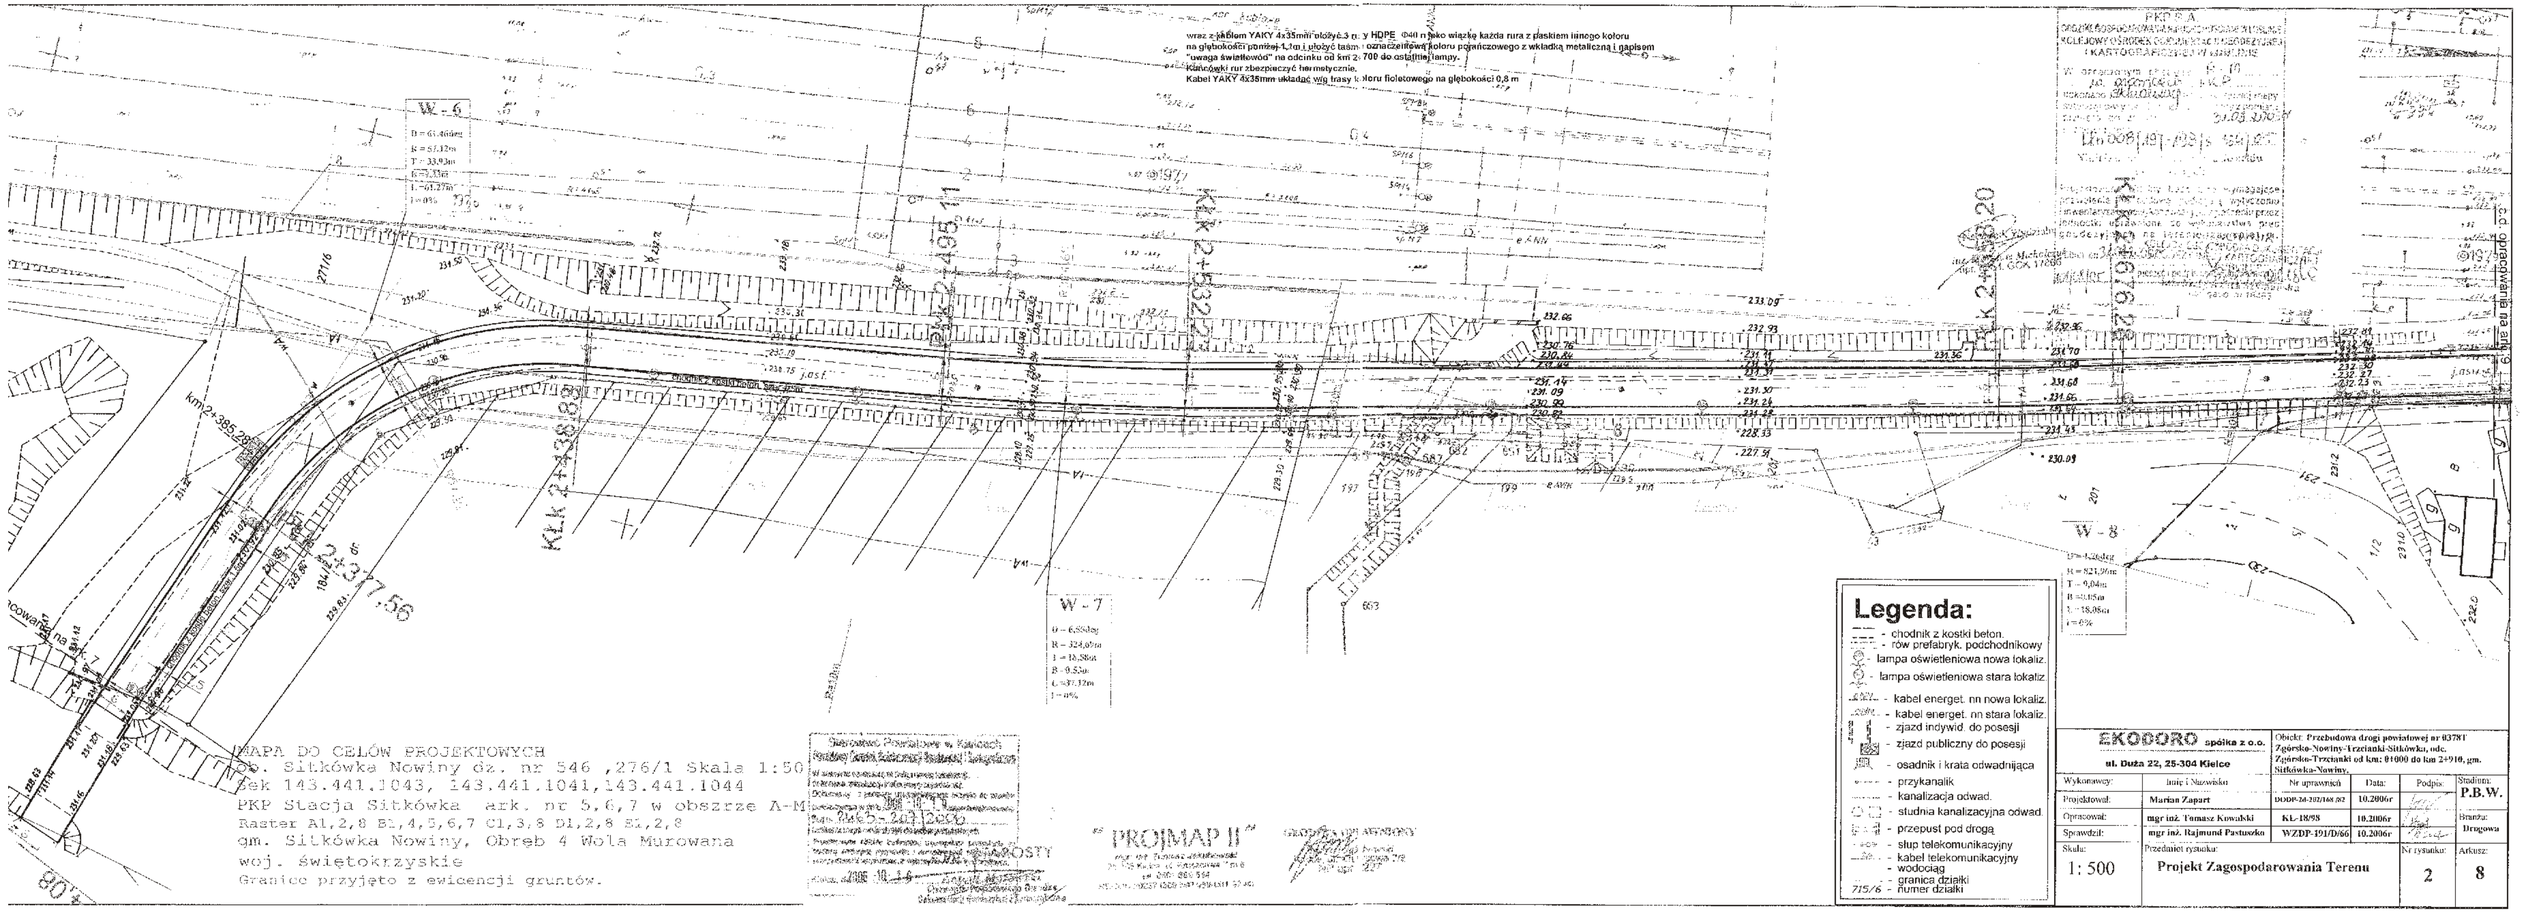
wraz z kablem YAKY 4x35mm² ułożyć 3 m. rury HDPE Ø40 mm jako wiązkę każda rura z paskiem innego koloru na głębokości poniżej 1,1m i ułożyć taśmę oznaczeniową koloru pomarańczowego z wkładką metaliczną i napisem "uwaga światłowód" na odcinku od km 2+700 do ostatniej lampy.
Kanalizację rur zabezpieczyć hermetycznie.
Kabel YAKY 4x35mm układać wzdłuż trasy i koloru fioletowego na głębokości 0,8 m
W - 6
W - 7
W - 8
km 2+385.29
km 2+232.88
km 2+232.88
km 2+558.20
km 2+910.14
PKP S.A.
Legenda:
- chodnik z kostki beton.
- rów prefabryk. podchodnikowy
- lampa oświetleniowa nowa lokaliz.
- lampa oświetleniowa stara lokaliz.
- kabel energet. nn nowa lokaliz.
- kabel energet. nn stara lokaliz.
- zjazd indywid. do posesji
- zjazd publiczny do posesji
- osadnik i krata odwadniająca
- przykanalik
- kanalizacja odwad.
- studnia kanalizacyjna odwad.
- przepust pod drogą
- słup telekomunikacyjny
- kabel telekomunikacyjny
- wodociąg
- granica działki
715/6 - numer działki
MAPA DO CELÓW PROJEKTOWYCH
obr. Sitkówka Nowiny dz. nr 546 ,276/1 Skala 1:500
Arkusz 143.441.1043, 143.441.1041,143.441.1044
PKP Stacja Sitkówka ark. nr 5,6,7 w obszrze A-M
Raster A1,2,8 B1,4,5,6,7 C1,3,8 D1,2,8 E1,2,8
gm. Sitkówka Nowiny, Obręb 4 Wola Murowana
woj. Świętokrzyskie
Granice przyjęto z ewicencji gruntów.
PROJMAP II
EKODORO spółka z o.o.
ul. Duża 22, 25-304 Kielce
Obiekt: Przebudowa drogi powiatowej nr 03781 Zgórsko-Nowiny-Trzcianki-Sitkówka, odc. Zgórsko-Trzcianki od km: 01000 do km 2+910, gm. Sitkówka-Nowiny.
Wykonawcy: | Imię i Nazwisko | Nr uprawnień | Data: | Podpis:
Projektował: | Marian Zapart | DOOP-16-202/168/02 | 10.2006r
Opracował: | mgr inż. Tomasz Kowalski | KL-18/98 | 10.2006r
Sprawdził: | mgr inż. Rajmund Pastuszko | WZDP-191/D/66 | 10.2006r
Stadium: P.B.W.
Branża: Drogowa
Skala: 1; 500
Przedmiot rysunku: Projekt Zagospodarowania Terenu
Nr rysunku: 2
Arkusz: 8