


# ZAKRES ROBÓT ETAPU I

ROZMIESZCZENIE URZĄDZEŃ  
DZIAŁKA NR 25/26 OBRĘB 0005 ZAGRODY  
MSC. SŁOWIK, GM. SITKÓWKA NOWINY  
skala 1:200

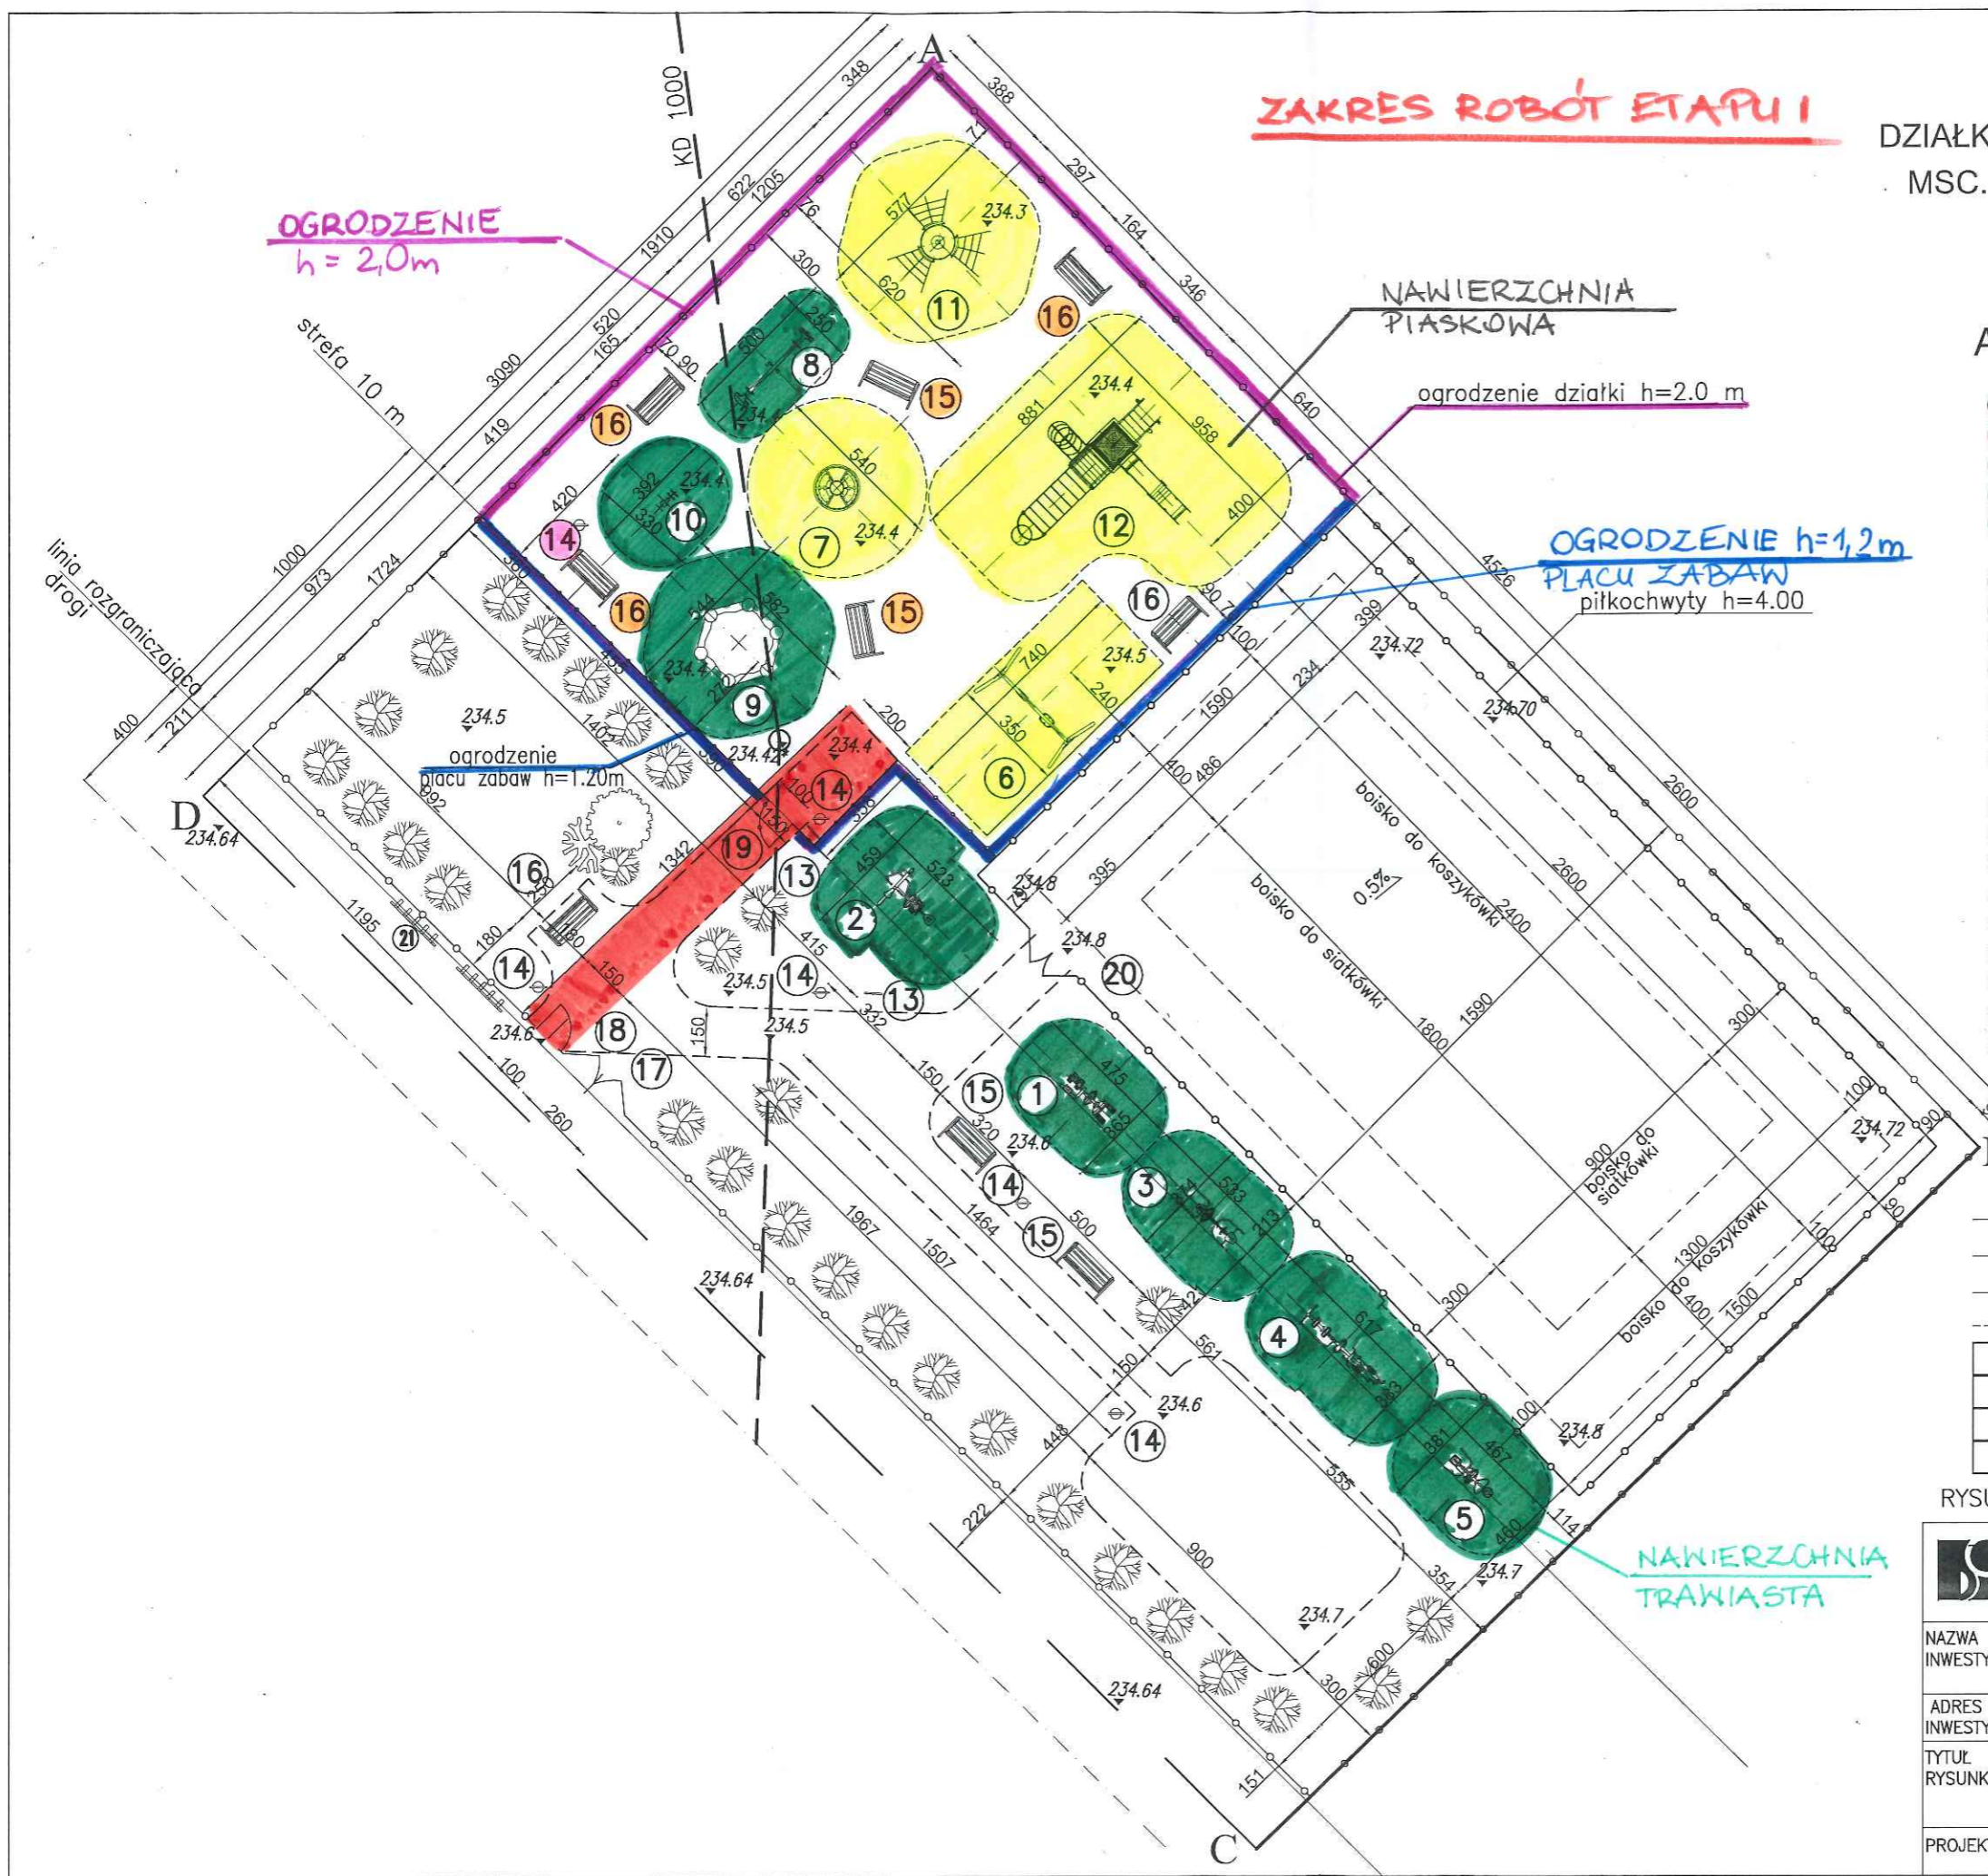

## LEGENDA:

A-B-C-D-A – GRANICE OPRACOWANIA

- 1 – PROSTOWNIK PLECÓW/STEPPER
- 2 – PRASA NOŻNA/WIOŚLARZ
- 3 – WYCISKANIE SIEDZĄC/WYCIĄG GÓRNY
- 4 – BIEGACZ/ORBITREK
- 5 – WAHADŁO/TWISTER
- 6 – HUSTAWKA PODWÓJNA
- 7 – KARUZELA TARCZOWA
- 8 – HUSTAWKA WAGOWA
- 9 – PIASKOWNICA
- 10 – KIWAK
- 11 – LINARIUM
- 12 – ZESTAW WIELOFUNKCYJNY
- 13 – TABLICA INFORMACYJNA 2SZT.
- 14 – KOSZ NA ŚMIECI 5 SZT.
- 15 – ŁAWKI BEZ OPARCIA 4 SZT.
- 16 – ŁAWKI Z OPARCIEM 5 SZT.
- 17 – BRAMA SZER. 260 CM W OGRODZENIU DZIAŁKI
- 18 – FURTKA SZER. 100 CM W OGRODZENIU DZIAŁKI
- 19 – FURTKA SZER. 100 CM W OGRODZENIU PLACU ZABAW
- 20 – BRAMA Z FURTką W PIŁKOCHWYCIE
- 21 – STOJAKI NA ROWERÓW 2 SZT.po 5 rowerów

URZĄDZENIA  
ISTNIEJĄCE  
NA DZ. 25/26

234.42\* – POZIOM NAKRYWY STUDZIEKI  
KANALIZACJI DESZCZOWEJ

- o — OGRODZENIE DZIAŁKI PANELOWE h=2,00m
- o — OGRODZENIE PLACU ZABAW DLA DZIECI h=1.20 M
- — PIŁKOCHWYTY h=4 m
- - - STREFY BEZPIECZEŃSTWA URZĄDZEŃ
- NAWIERZCHNIA PIASZCZYSTA
- NAWIERZCHNIA TRAWIASTA
- NAWIERZCHNIE UTWARDZONE
- NAWIERZCHNIA POLIURETANOWA

RYСУNEK ROZPATRYWAĆ RAZEM Z RYS. 3

 <b>BIURO USŁUG INŻYNIERYJNO-TECHNICZNYCH "BIT"</b> 25-365 Kielce, Śniadeckich 30, tel. 48 604 190 116		
NAZWA INWESTYCJI:	WYKONANIE PLACU ZABAW NA DZIAŁCE NR EW. 25/26 W MSC. SŁOWIK GM. SITKÓWKA-NOWINY	DATA: 2017.06
ADRES INWESTYCJI:	DZIAŁKA NR 5/26 MSC. SŁOWIK OBREB 005-ZAGRODY, GM. SITKÓWKA-NOWINY	SKALA: 1:200
TYTUŁ RYSUNKU:	<b>ROZMIESZCZENIE URZĄDZEŃ</b>	
PROJEKTOWAŁ:	mgr inż. Danuta Jasińska-Niedbała	nr uprawnień 301/86
		podpis:  
		NR RYS. <b>2</b>