


# Zakres projektu drogowego SKALA 1:5000

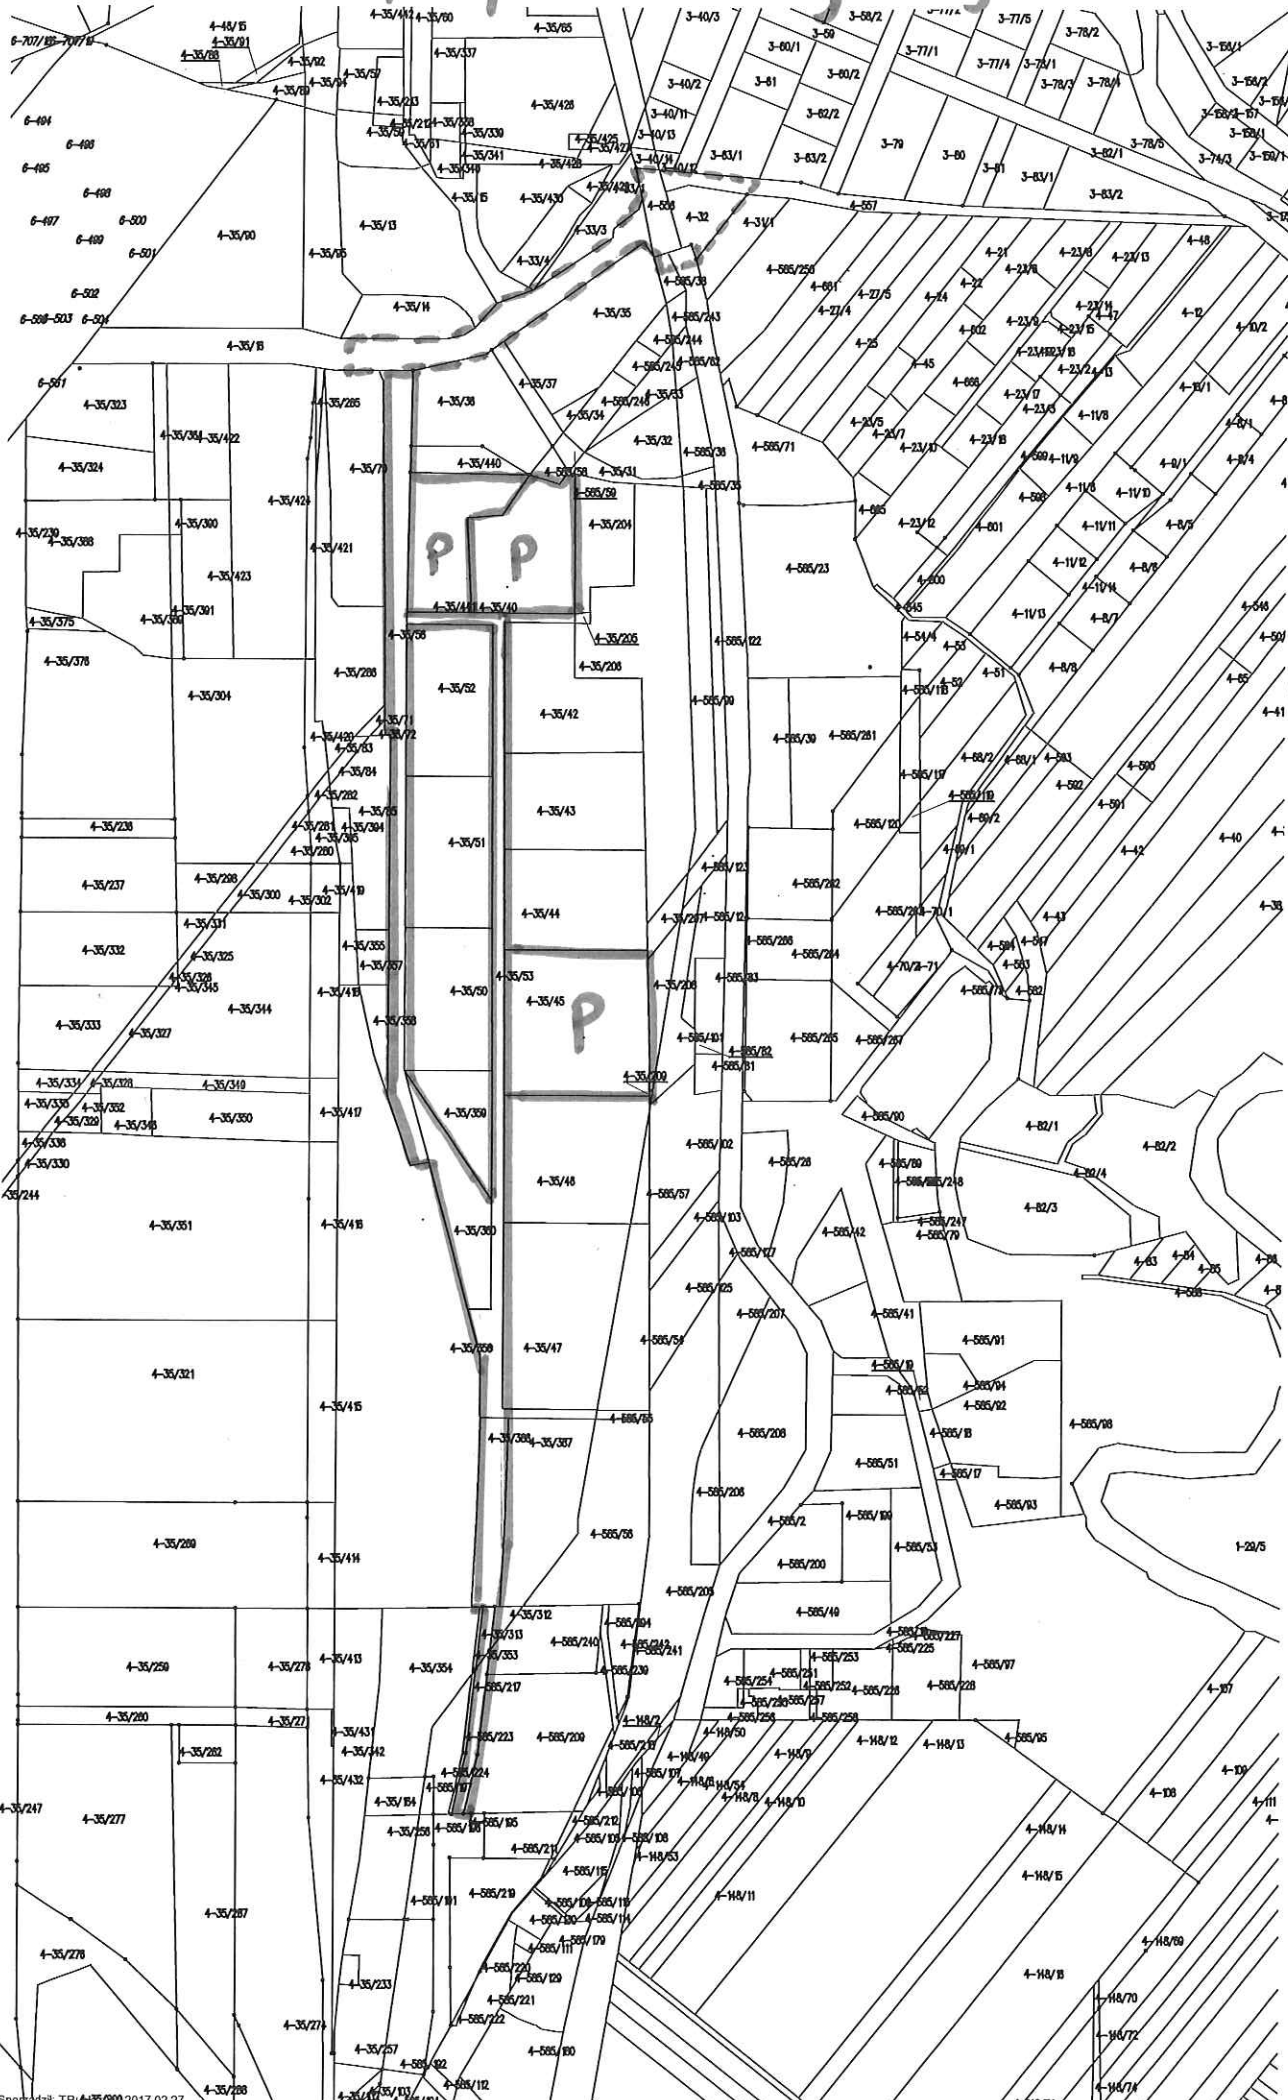

P-parking  
- tereny  
drog  
wewnętrz.  
- przebud.  
drogi  
powiatu.