

MAPA SYTUACYJNO-WYSOKOSCIOWA  
DO CELÓW PROJEKTOWYCH


skala 1:500

Wzies: Zagrody działki nr 252/34, 35, 36, 37, 38, 39, 40, 41, 42, 43  
Gm.: Sitkówka-Nowiny Pow.: Kielecki Woj.: świętokrzyskie  
Mapa powstała w wyniku opracowania arkusza  
mapy 143.441.041 restry B-1, C-1, 2, w skali 1:1000  
Zakres aktualizacyjnego leżeniu oznaczono kolorem czerwonym  
Granice nieruchomości przyjęto z ewidencji gruntów  
Wykonaw: "Geo Plus" Geologia i Geodezja Paweł Pobratym  
Kielce 15.05.2006 r.

GEOD. PLUS  
ul. Piłsudskiego 15/15  
Paweł Pobratym  
25-110 Kielce, ul. Piłsudskiego 15/15  
tel. 661-46-63 e-mail: 2002@geoplus.pl

mgr inż. Jacek Starek  
mgr inż. Andrzej  

**PROJEKT ODCINKA SIECI WOD.-KAN Z PRZYŁĄCZAMI  
I LINII NAPOWIETRZNEJ ENERGETYCZNEJ NN Z PRZYŁĄCZAMI**  
do działek nr ewid. 252/35, 252/36, 252/37, 252/38, 252/39, 252/40, 252/41  
Inwestor: Grupa Inicjator-Inwestycje Bud. Wodociągu i Linii NN Maria Cedro Bąkowska  
**PROJEKT ZAGOSPODAROWANIA DZIAŁKI 1: 500**  
Zgórskie Zagrody działka nr ewid. 252/39, Gmina Sitkówka Nowiny  
Inwestor: Skalik Zbigniew  
zam: ul. Polownika 15/34, 25 - 634 Kielce

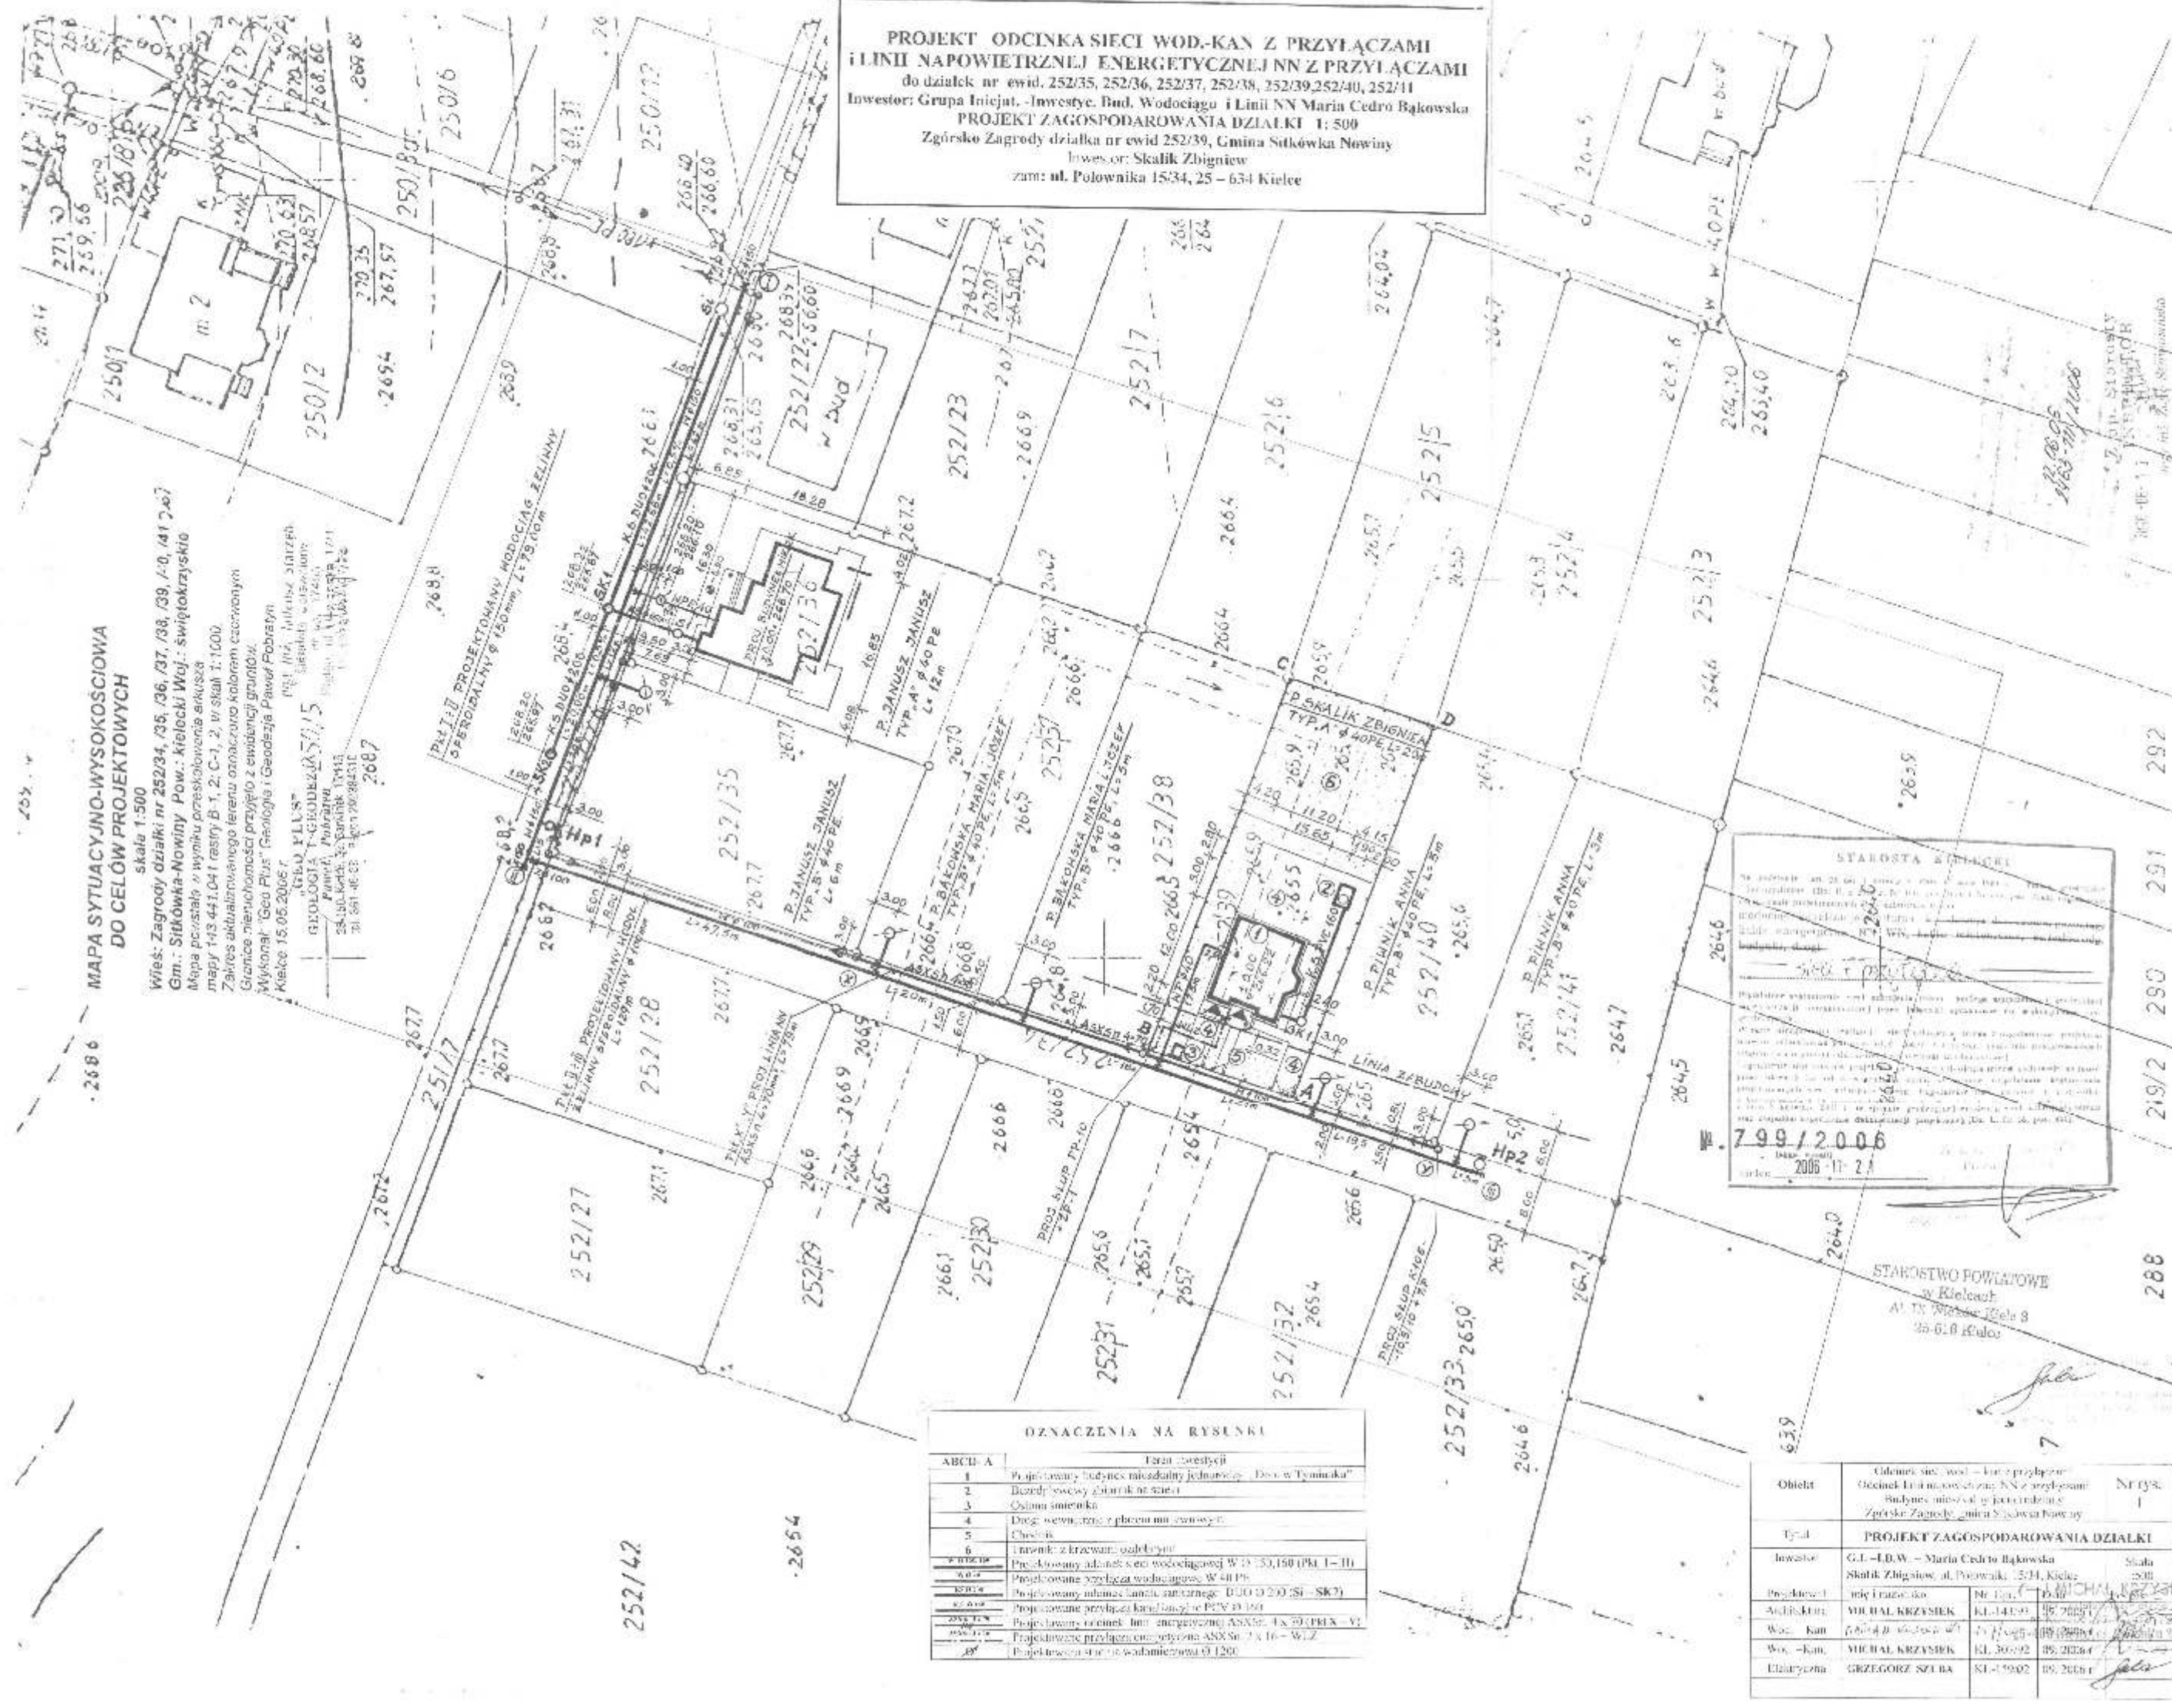

STAROSTA KIELCE  
Wzies: 799/2006  
Kielce 2006-11-21

STAROSTWO POWIATOWE  
w Kielcach  
25-610 Kielce

**OZNACZENIA NA RYSUNKU**


Architekt	MICHAŁ KRZYŚK	KI.141.03 05.2006
Wod.-kan	MICHAŁ KRZYŚK	KI.300.02 05.2006
Elektryczna	GRZEGORZ SZYBA	KI.159.02 05.2006