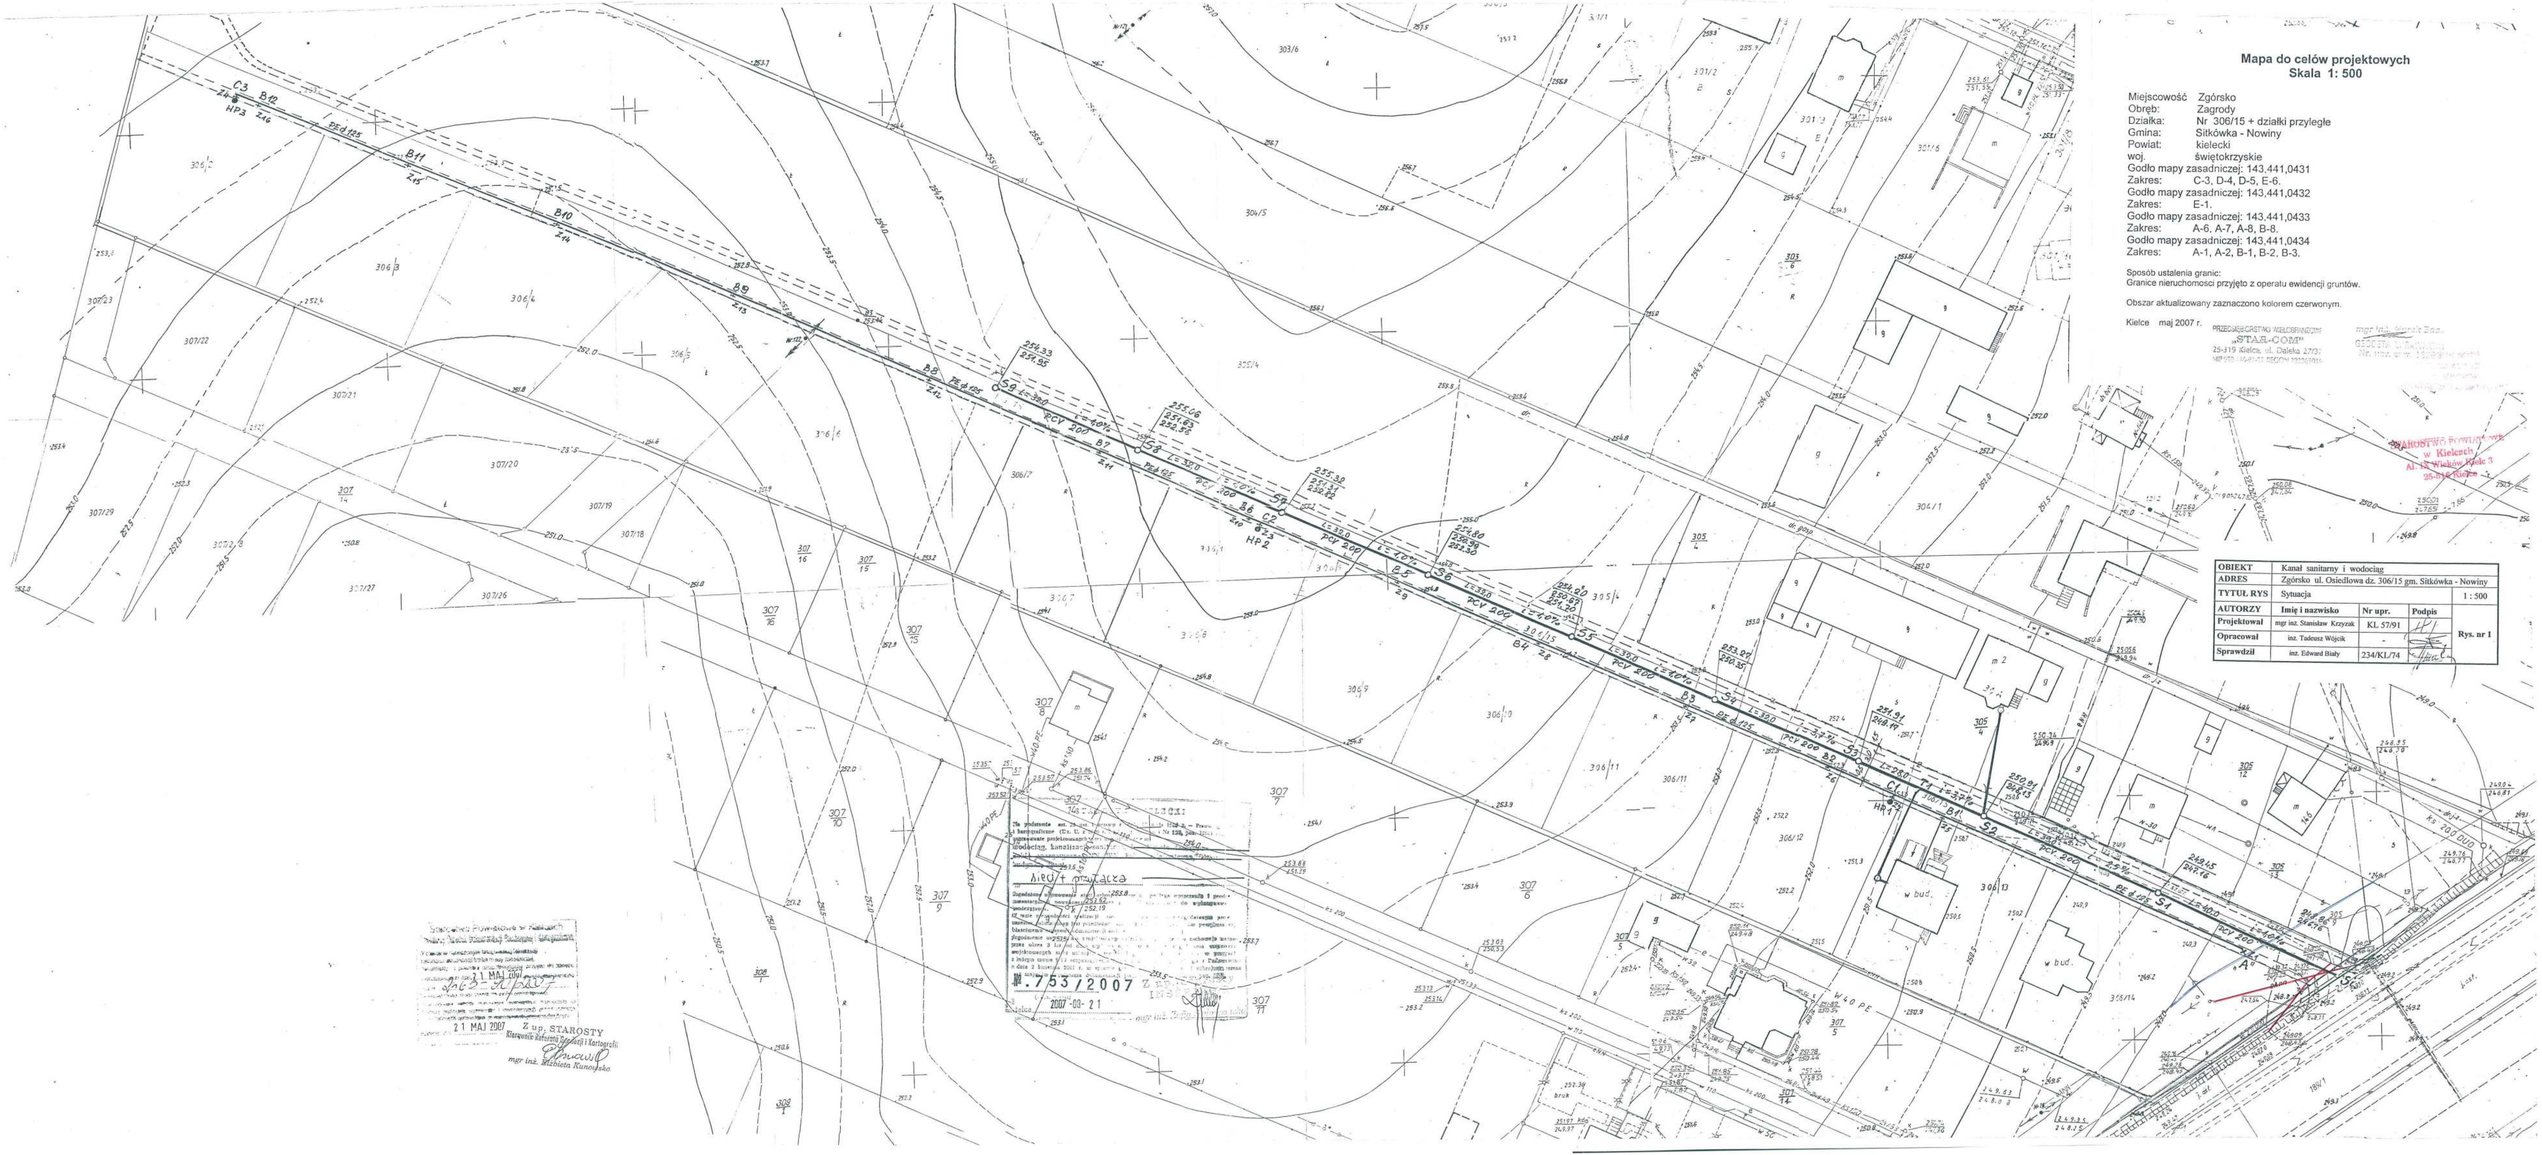

Mapa do celów projektowych
Skala 1: 500

Miejscowość Zgórsko
Obręb: Zagrody
Działka: Nr 306/15 + działki przyległe
Gmina: Sitkówka - Nowiny
Powiat: kielecki
woj. świętokrzyskie
Godło mapy zasadniczej: 143,441,0431
Zakres: C-3, D-4, D-5, E-6.
Godło mapy zasadniczej: 143,441,0432
Zakres: E-1.
Godło mapy zasadniczej: 143,441,0433
Zakres: A-6, A-7, A-8, B-8.
Godło mapy zasadniczej: 143,441,0434
Zakres: A-1, A-2, B-1, B-2, B-3.

Sposób ustalenia granic:
Granice nieruchomości przyjęto z operatu ewidencji gruntów.

Obszar aktualizowany zaznaczono kolorem czerwonym.

Kielce maj 2007 r.

PRZEDSIĘBIORSTWO WIELOBRANŻOWE „STAL-COM"
25-319 Kielce, ul. Daleka 27/3;
NIP 655-13-41-133 REGON 000000000

mgr inż. Marek Zak
GEODETA UPRAWNIONY
Nr mapy ewid. 15/0001

PAŃSTWOWY ZASÓB GEODEZYJNY i KARTOGRAFICZNY w Kielcach
Al. 1-go Maja nr 3
25-515 Kielce

OBIEKT	Kanał sanitarny i wodociąg			
ADRES	Zgórsko ul. Osiedlowa dz. 306/15 gm. Sitkówka - Nowiny			
TYTUŁ RYS	Sytuacja			1 : 500
AUTORZY	Imię i nazwisko	Nr upr.	Podpis	
Projektował	mgr inż. Stanisław Krzyżak	KL 57/91		Rys. nr 1
Opracował	inż. Tadeusz Wójcik	-		
Sprawdził	inż. Edward Biały	234/KL/74		

Zgodność powyższego wydruku z mapą zasadniczą stwierdza się
21 MAJ 2007
Z up. STAROSTY
Kierownik Referatu Geodezji i Kartografii
mgr inż. Elżbieta Kunojsko

Na podstawie art. 29 ust. 1 ustawy z dnia 7 lipca 1994 r. — Prawo budowlane (Dz. U. 2006 r. Nr 156, poz. 1118) zgłaszamy przekonanie [illegible] wodociągu, kanalizacji [illegible]
Miejscowość [illegible]
Ulica [illegible]
Nr działki [illegible]
Obręb [illegible]
Gmina [illegible]
Mieszkańcy [illegible]
Zgodnie z [illegible] 252,52
[illegible] 252,19
[illegible] 252,8
[illegible] 253,7
[illegible] 253,1
[illegible] 253,3
[illegible] 253,1
[illegible] 253,1
[illegible] 253,1