
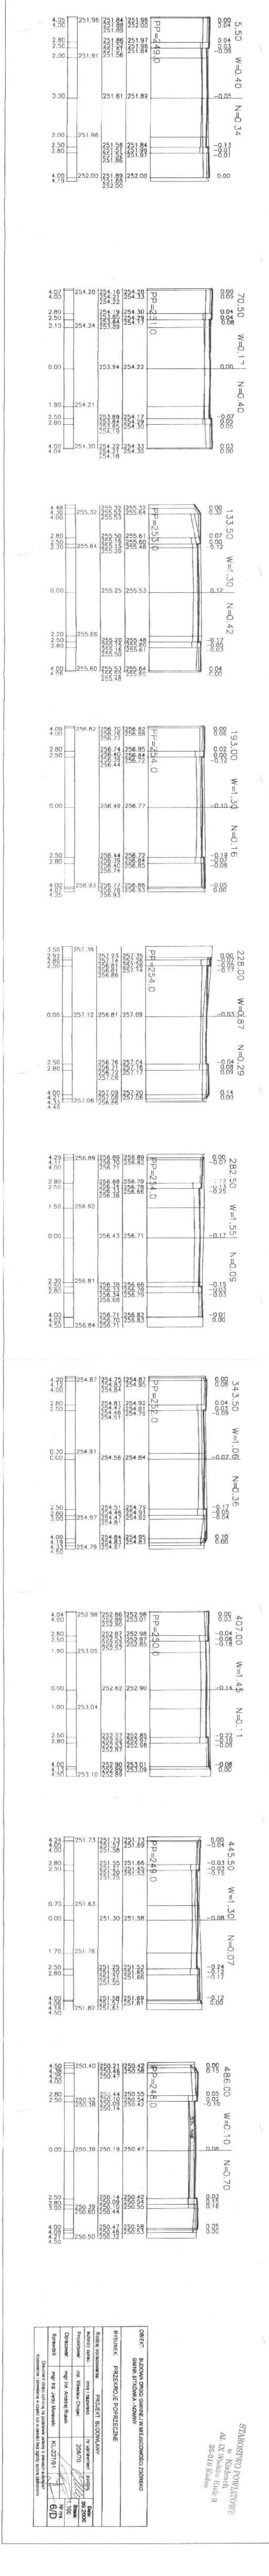


PRZEKROJE POPRZECZNE 1:100

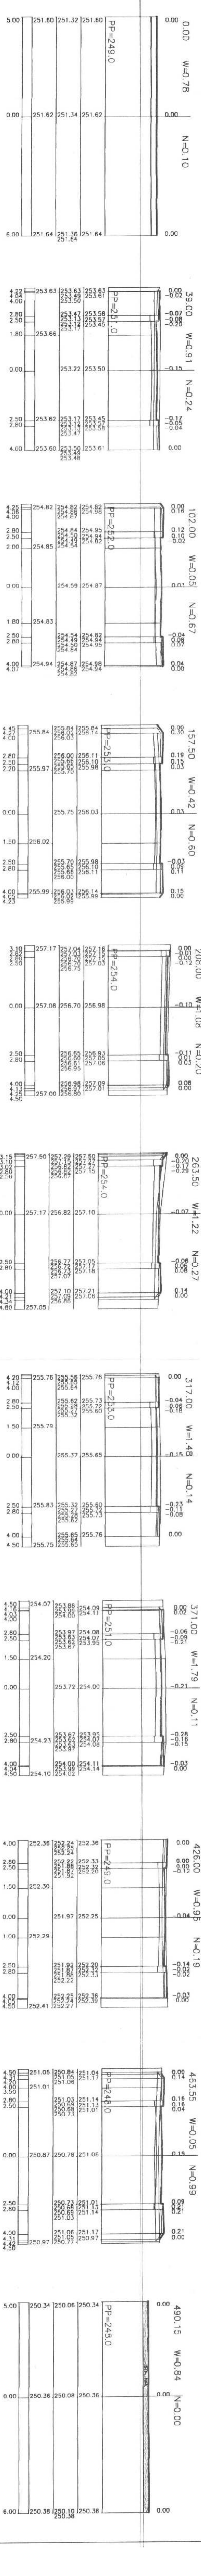

STAROSTWO POWIATOWE
 w Kielcach
 Al. Wolności 3
 25-116 Kielce

OBIEKT:	BUDOWA DROGI GAZNEJ W MIEJSCOWOŚCI ZDZISKO		
	GMINA SIKONKA - KOMUNY		
PROJEKTANT:	PRZEKROJE POPRZECZNE		
PROJEKTOWAŁ:	mgr inż. Andrzej Rysak	DATA:	09.2006
OPROJEKTOWAŁ:	mgr inż. Andrzej Rysak	SKALA:	1:100
SPRAWDZIŁ:	mgr inż. Jacek Miszalski	KLASA:	6/D
<small> Działania należy wykonać na podstawie aktów i paragrafów Kodeksu postępowania w sferze likwidacji przedsiębiorstwa </small>			