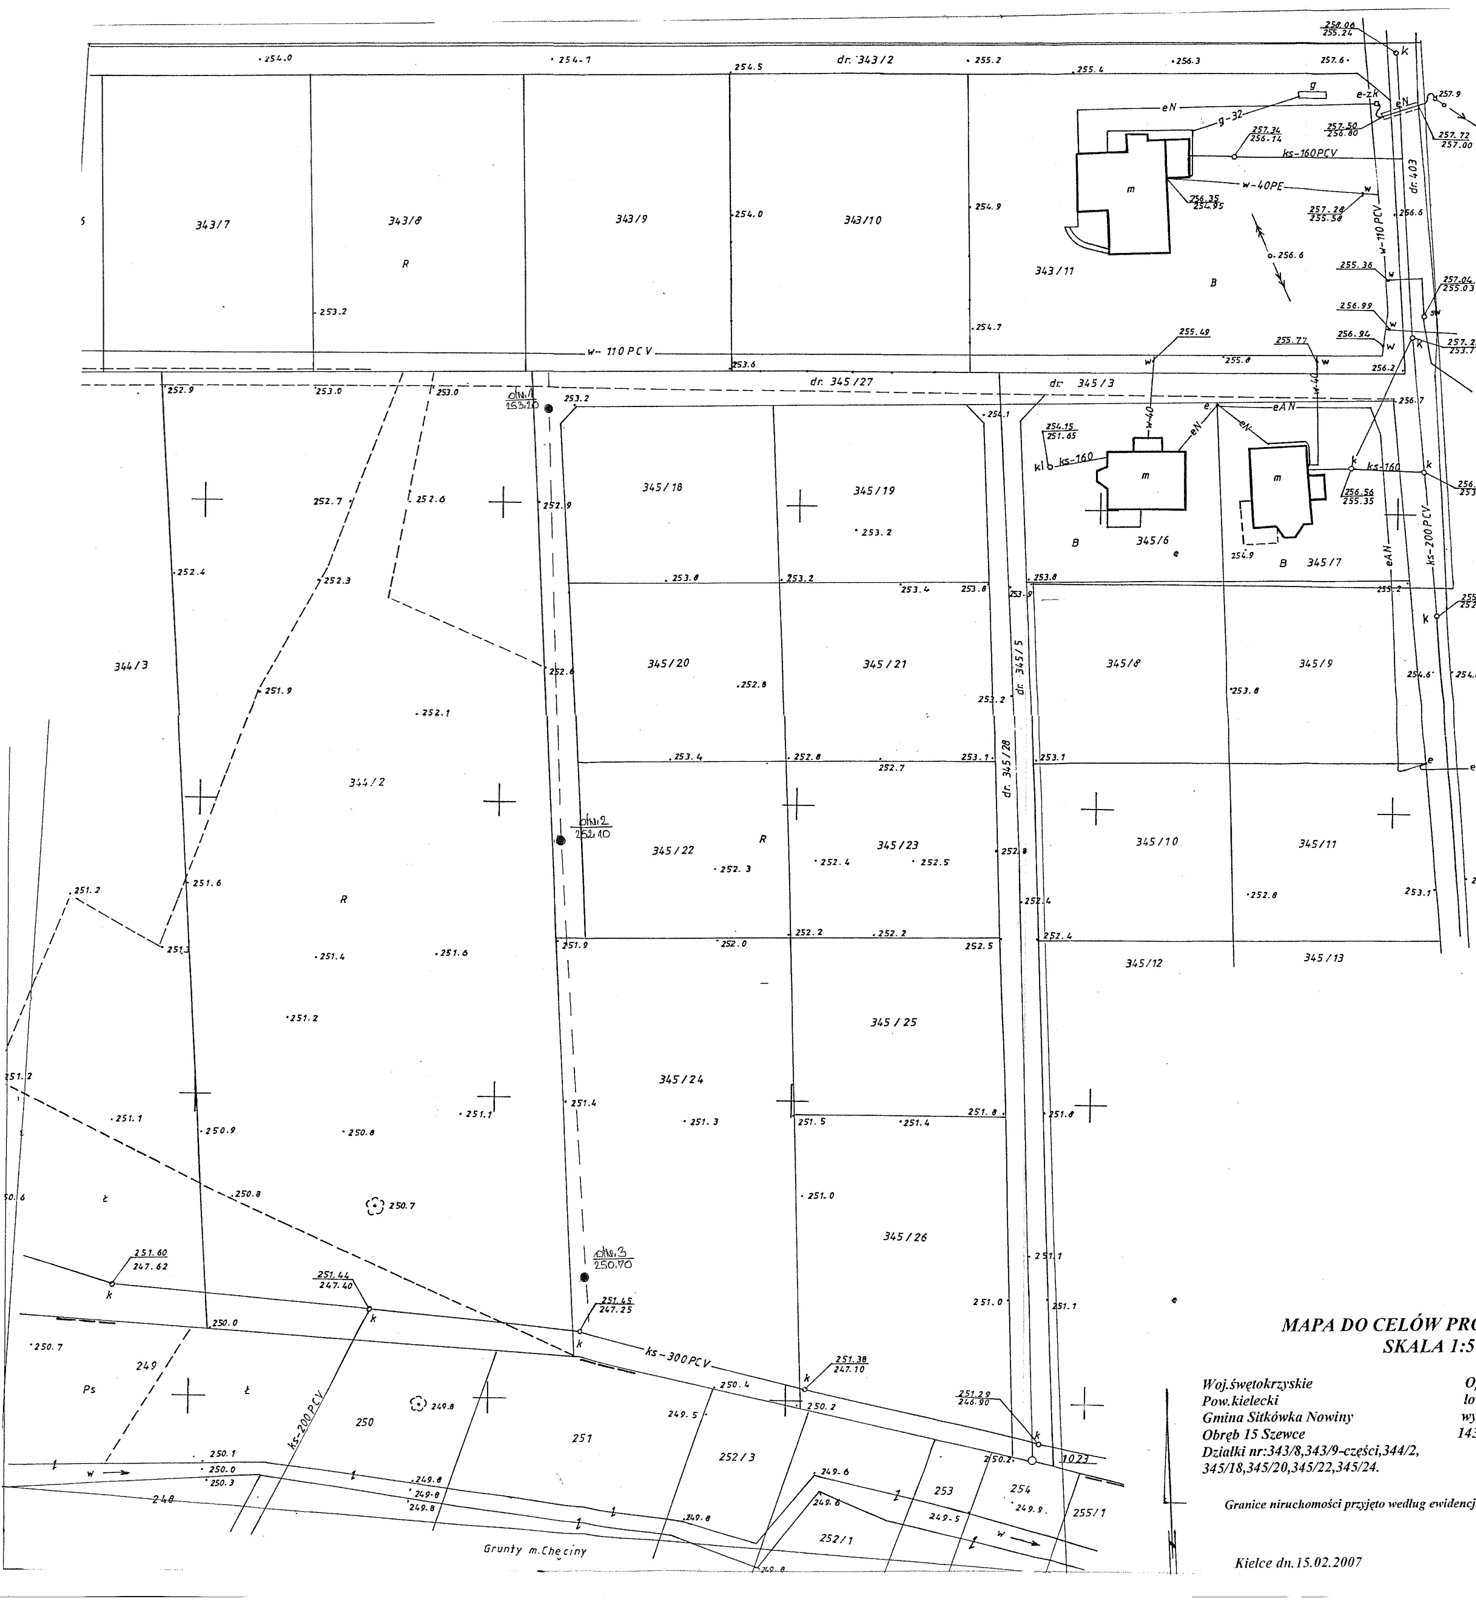

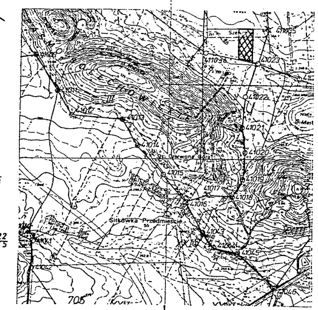

Orientacja 1:20 000

zał. 1

STAROSTWO POWIATOWE
w Kielcach
Al. IX Wieków Kielc 3
25-516 Kielce

Wodociąg i kanał sanitarny
w miejscowości Szewce
gm. Sitkówka Nowiny

Objaśnienia:

otw.1 / 253.20 — numer otworu / rzędna otworu

— przekrój geotechniczny

MAPA DO CELÓW PROJEKTOWYCH (Dokumentacyjna)
SKALA 1:500.

Woj.świętokrzyskie
Pow.kielecki
Gmina Sitkówka Nowiny
Obręb 15 Szewce
Działki nr:343/8,343/9-części,344/2,
345/18,345/20,345/22,345/24.

Opracowano na podstawie przeskalowania aktualnej mapy sytuacyjno wysokościowej w skali 1:1000 ark: 143.441.031, rastry:B,C,D-3,4,5.

Granice niruchomości przyjęto według ewidencji gruntów.

PRACOWNIA GEODEZYJNO-PROJEKTOWA
"GEOCONTUR"
Zbigniew Zwolański
25-531 Kielce, ul. Warszawska 47/13

Kielce dn.15.02.2007

Wykonał: GEODETA UPRAWNIONY
ZBIGNIEW ZWOLAŃSKI