




Przekroj poprzeczny 8(1)
Skala 1:100

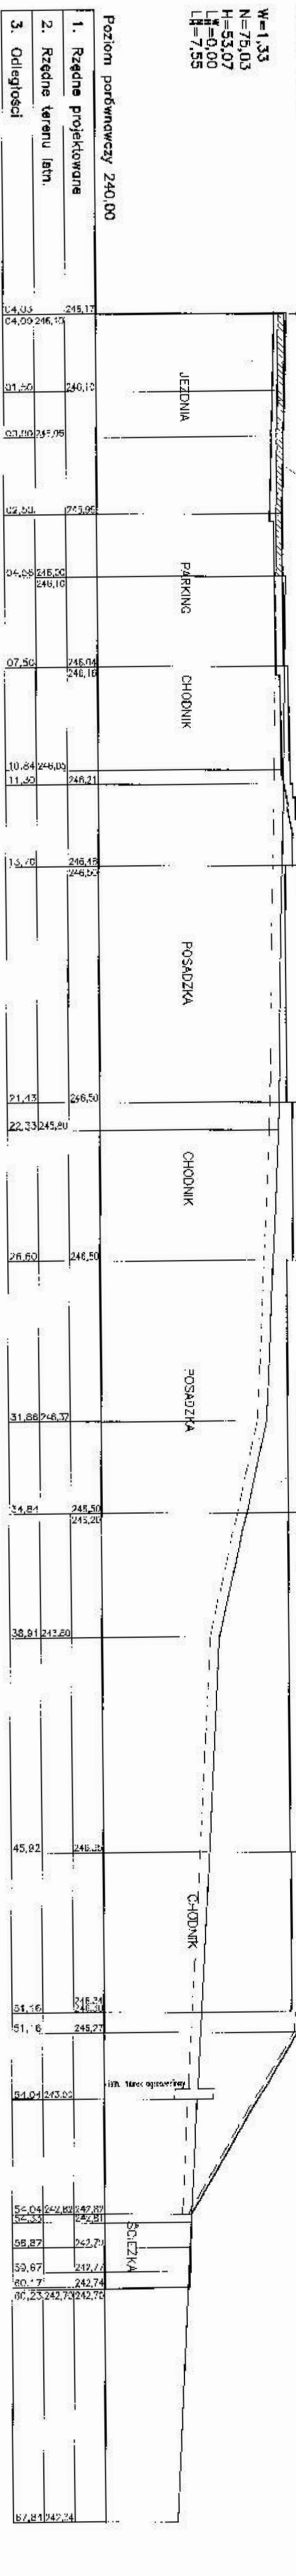


Przekroj poprzeczny 8(2)
Skala 1:100

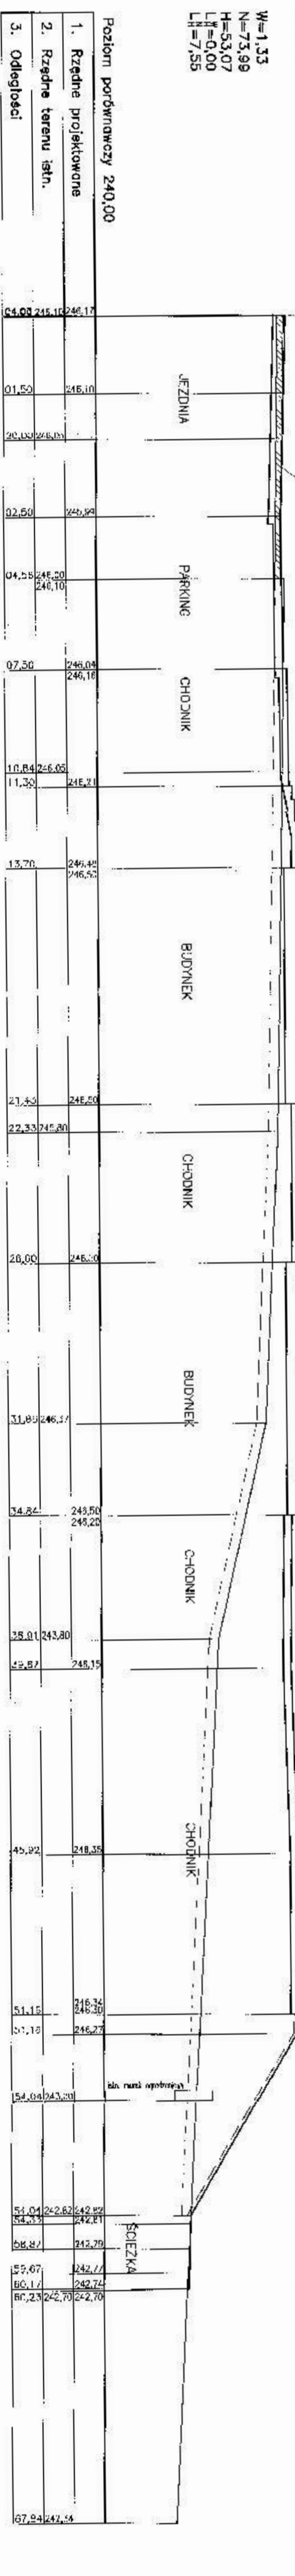

Przekroj poprzeczny 9(1)
Skala 1:100

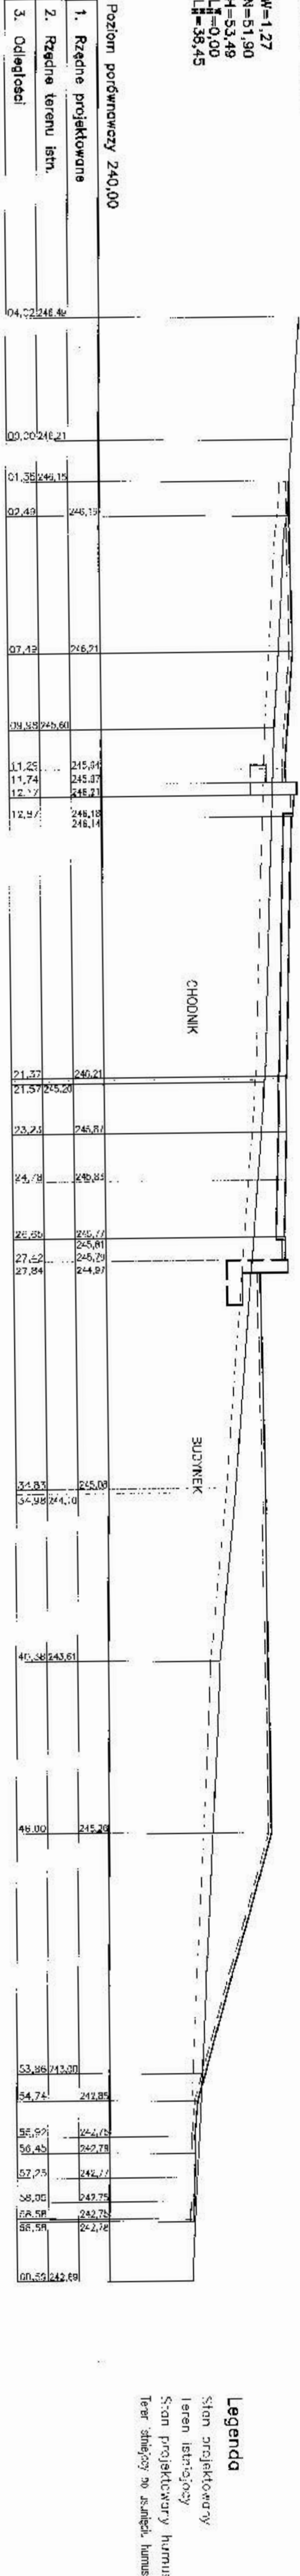

Przekroj poprzeczny 9(2)
Skala 1:100

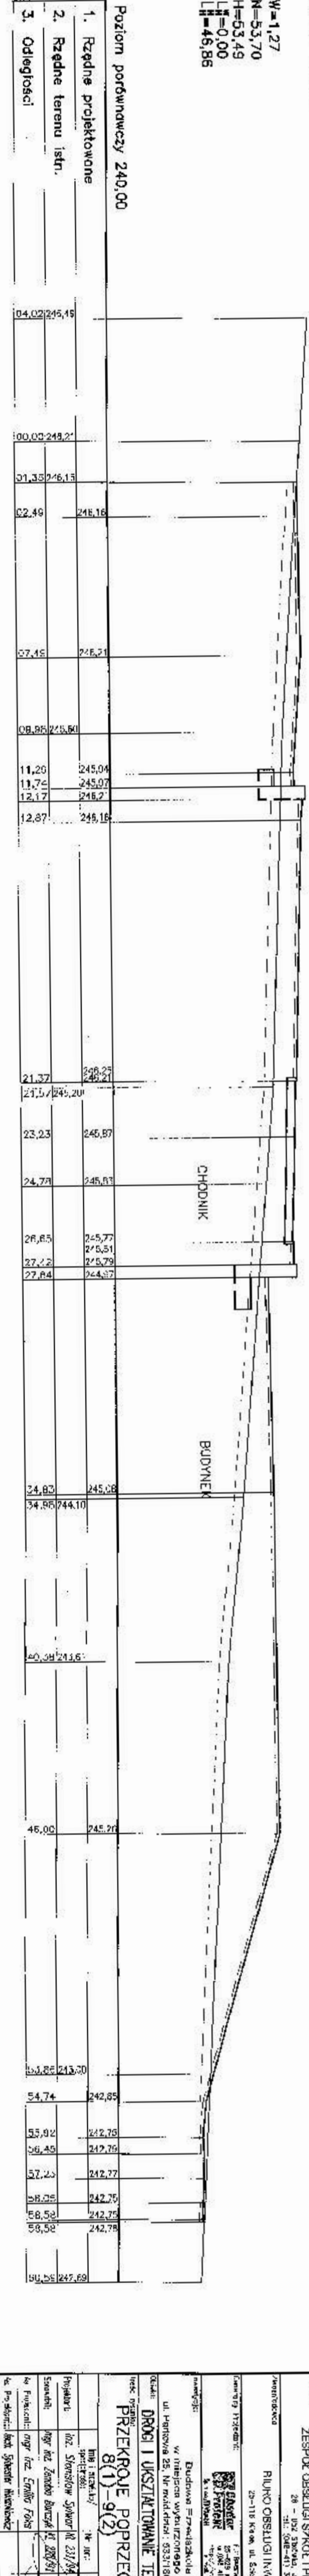

Legenda
 Stan projektowany
 teren istniejący

