



Przekroji poprzeczny 10
Skala 1:100

W=0,00
H=1,77
LH=0,00
LH=1,44

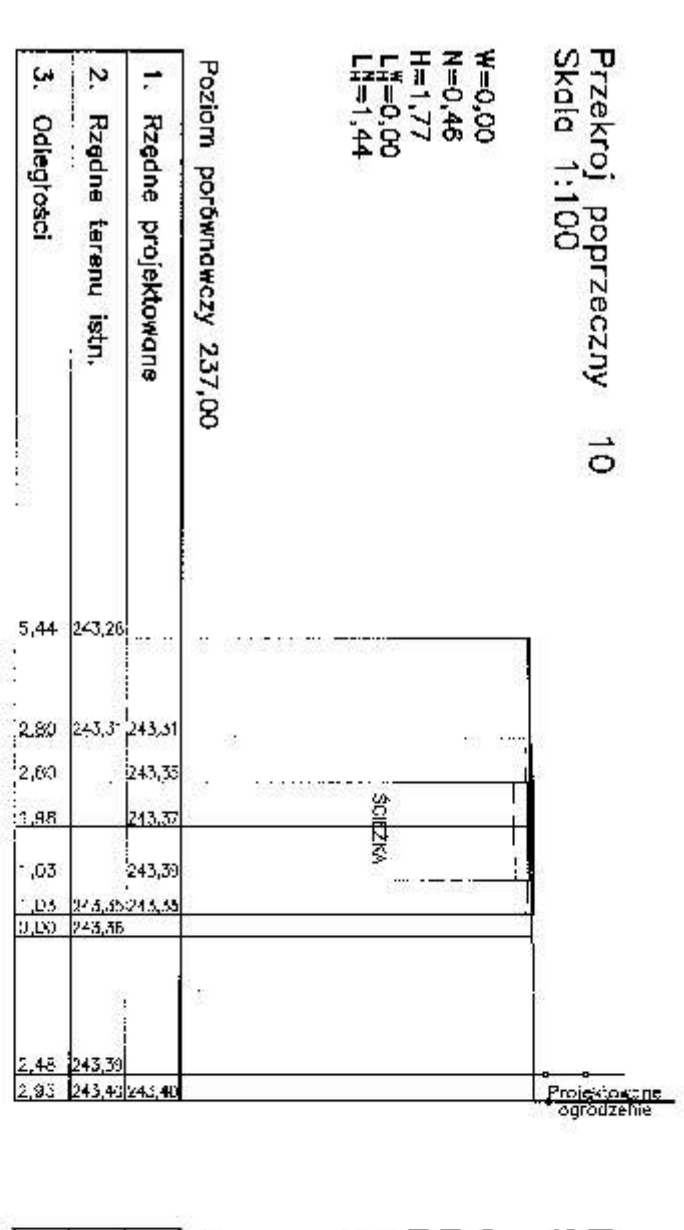


Przekroji poprzeczny 12
Skala 1:100

W=0,00
N=30,05
H=54,34
LH=0,00
LH=30,87

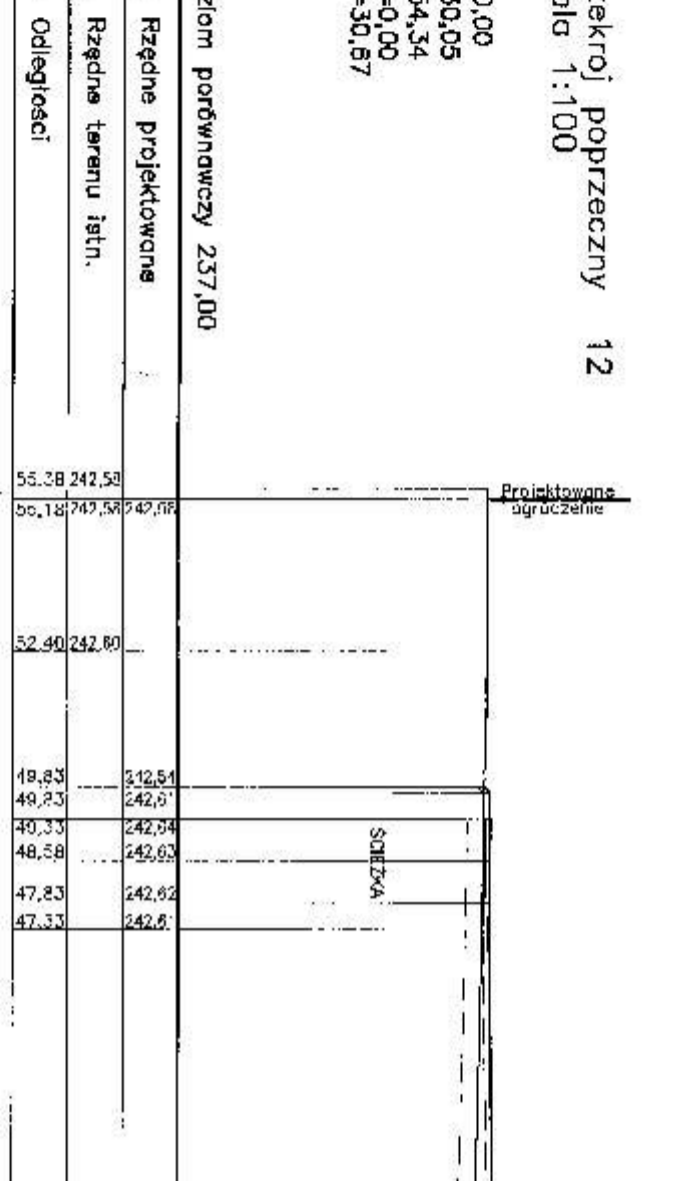


Przekroji poprzeczny 13
Skala 1:100

W=0,00
N=17,94
LH=0,00
LH=27,18

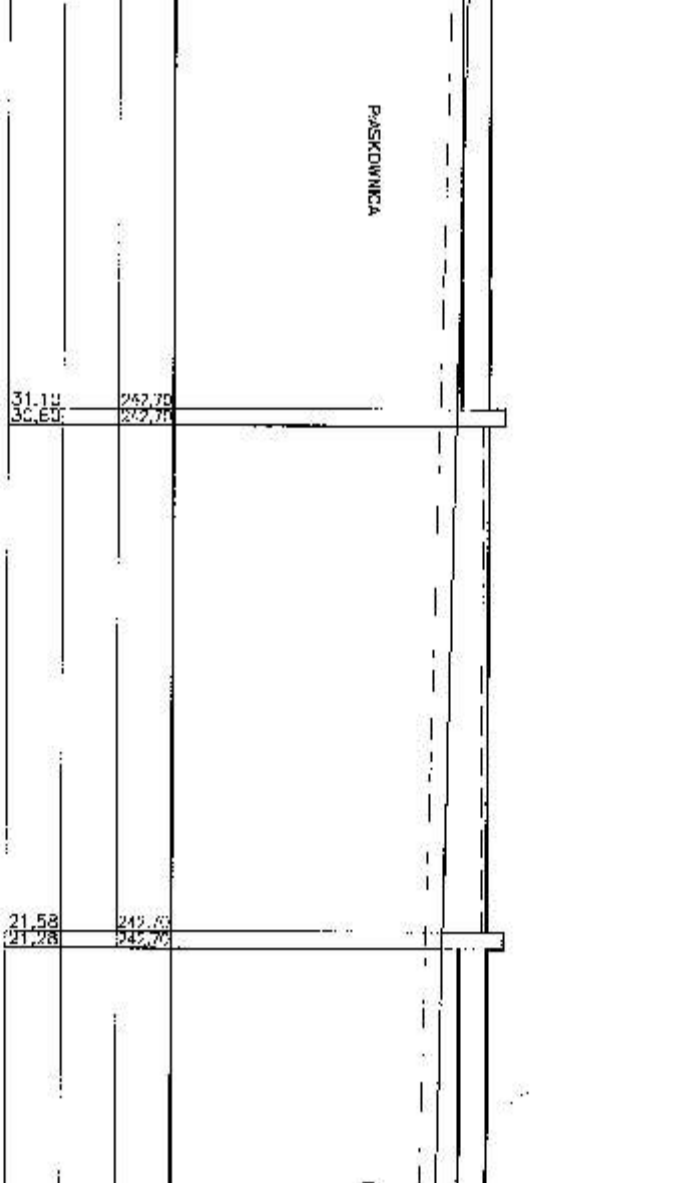


Przekroji poprzeczny 14
Skala 1:100

W=0,00
N=10,98
H=27,47
LH=0,00
LH=30,45

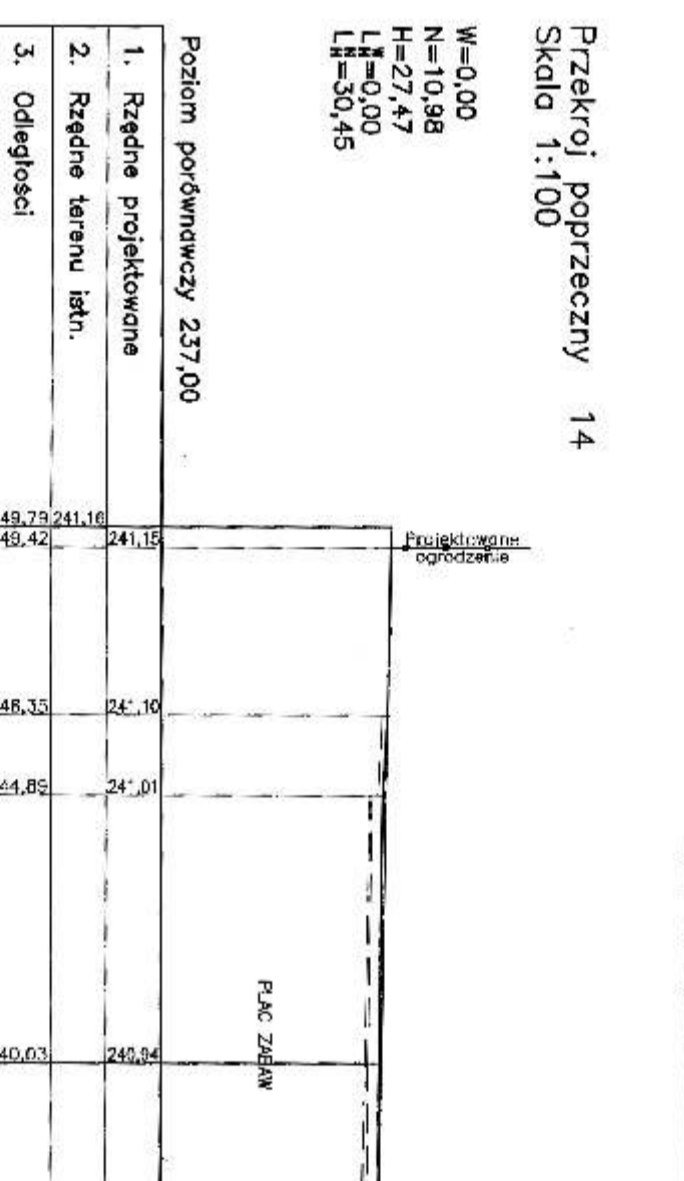


Przekroji poprzeczny 11
Skala 1:100

W=0,00
N=18,68
H=30,62
LH=0,00
LH=27,71

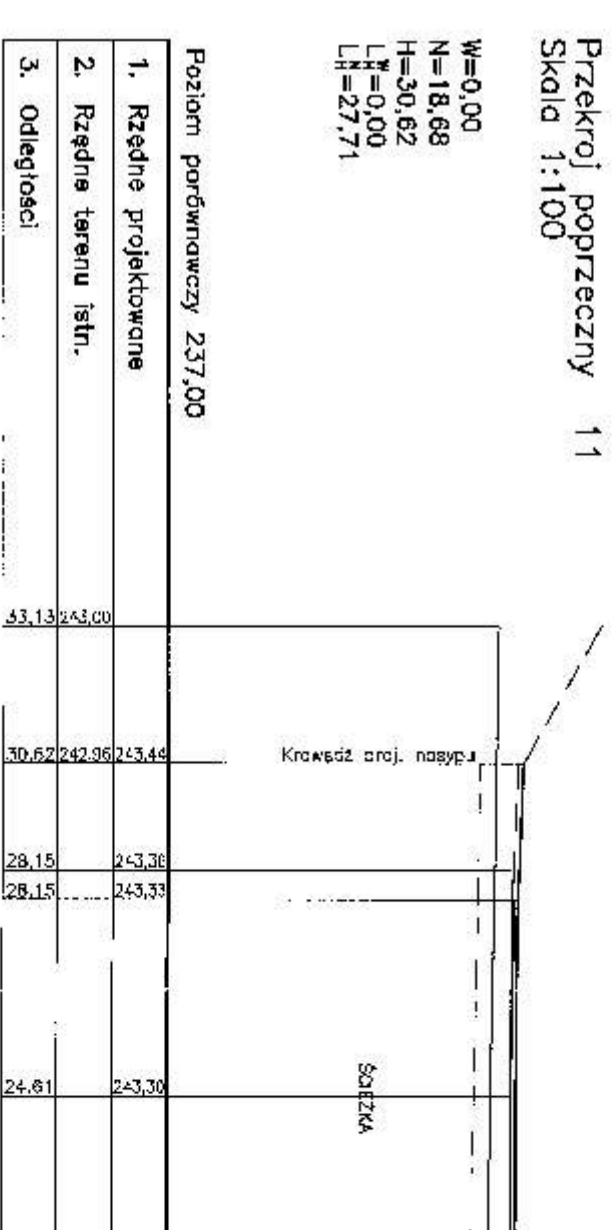


Przekroji poprzeczny 13
Skala 1:100

W=0,00
N=17,94
LH=0,00
LH=27,18

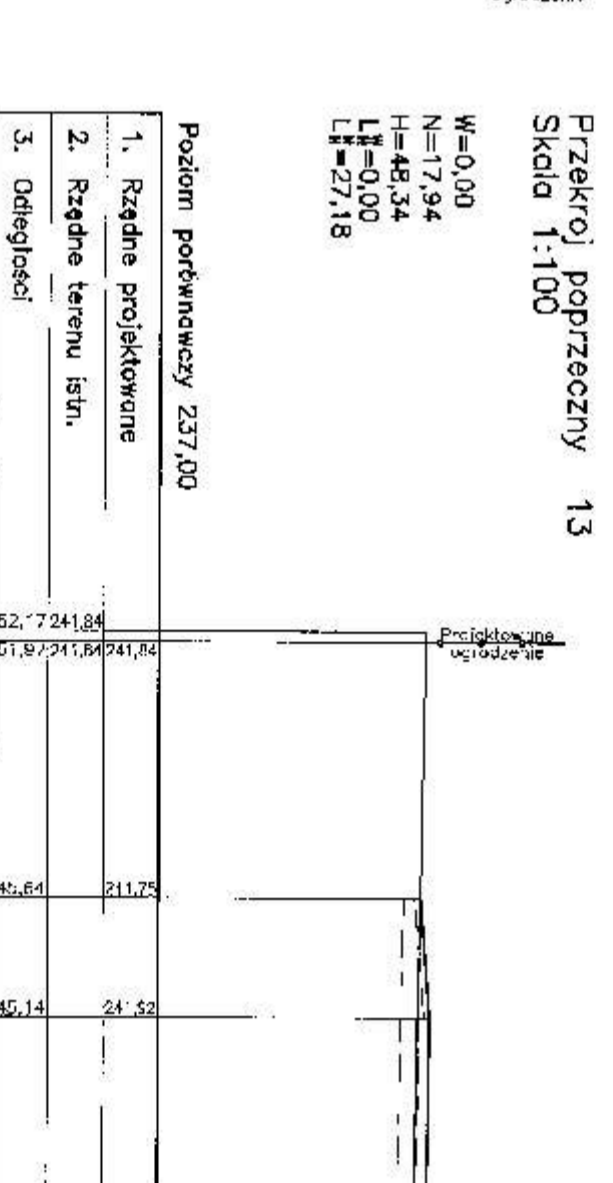

Przekroji poprzeczny 14
Skala 1:100

W=0,00
N=10,98
H=27,47
LH=0,00
LH=30,45

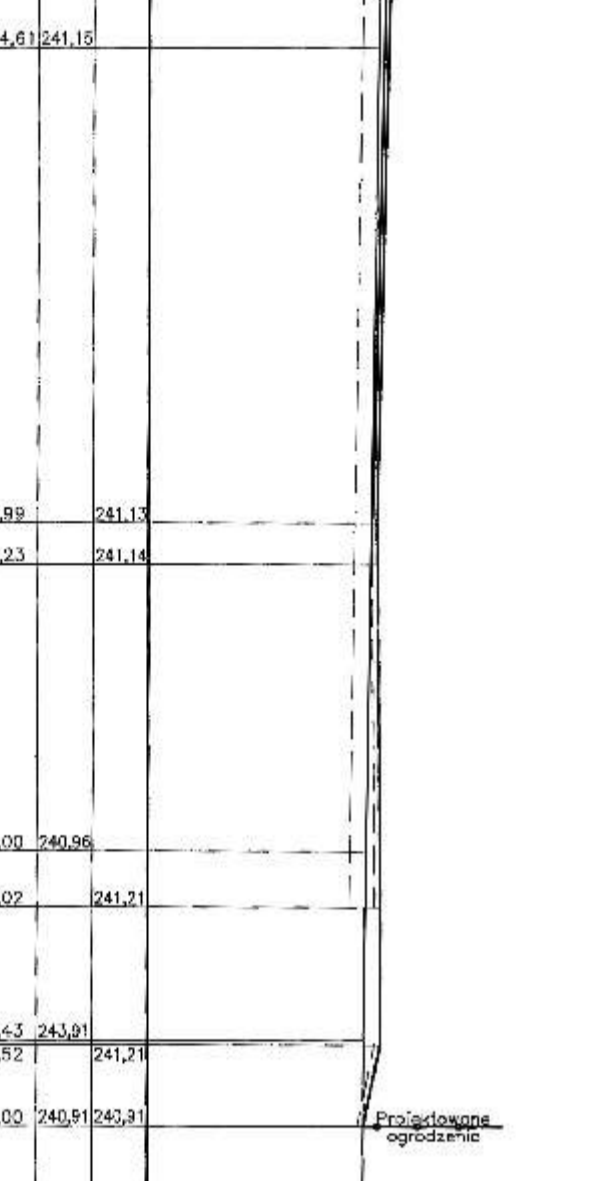

Legenda

ZESPOL OBSLUGI SZKOLI I PRZEDSZKOLI W NOWINACH








