


PROFIL PODŁUŻNY ODCINEK AG - AG1 - AG2

skala 1: 100 / 500

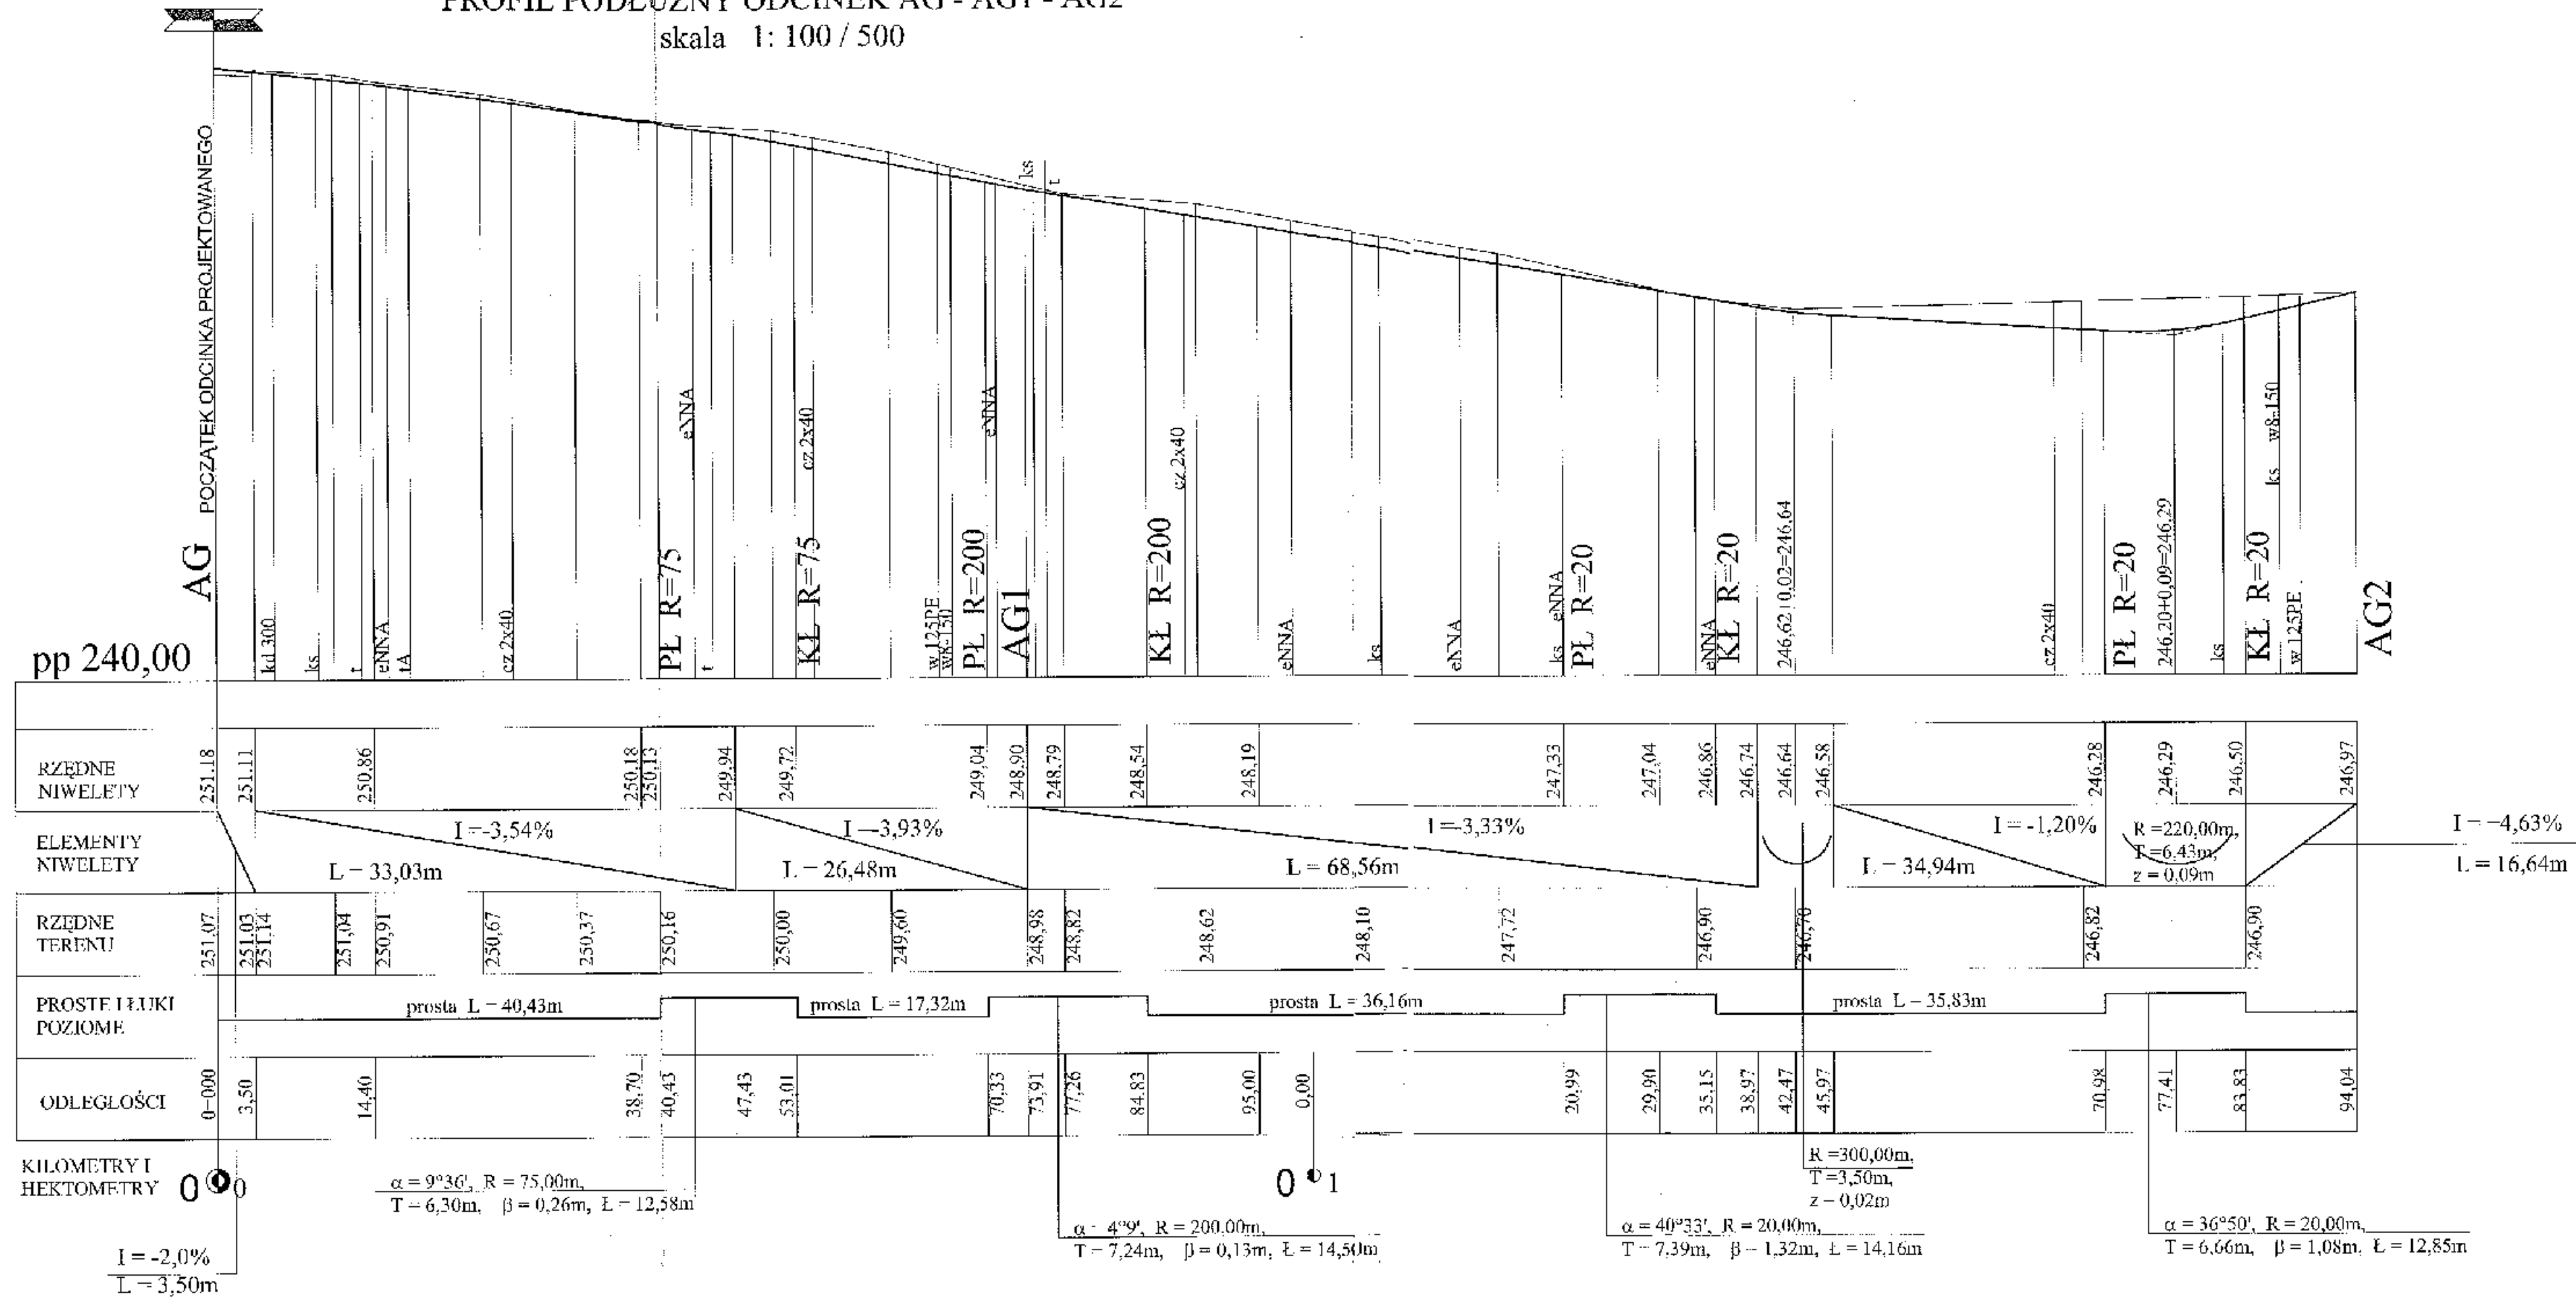

STAROSTWO POWIATOWE  
w Kielcach  
ul. IX Wielki Koła 3  
25-510 Kielce

PRACOWNIA PROJEKTOWA ARCHITEKTONICZNO-BUDOWLANA			
MARI I ANDRZEJA GŁOWACKICH 25-366 KIELCE UL. ŚNIADECKICH 30 TEL/FAX (041) 3621606			
OBJEKT:	OSIEDLE MIESZKANIOWE NOWINY		2004
STADIUM:	PROJEKT BUDOWLANY		1/004
TRESC:	PROFIL PODŁUŻNY ODCINEK AG1 - AG2		1:100/500
AUTOR:	mgr inż. Jacek Malinowski	mgr inż. Andrzej Głowacki	mgr inż. Andrzej Głowacki
SPRAWICZ:	mgr inż. Jacek Malinowski	mgr inż. Andrzej Głowacki	mgr inż. Andrzej Głowacki