


Kolorystyka nawierzchni placyku w Szewcach skala 1:200

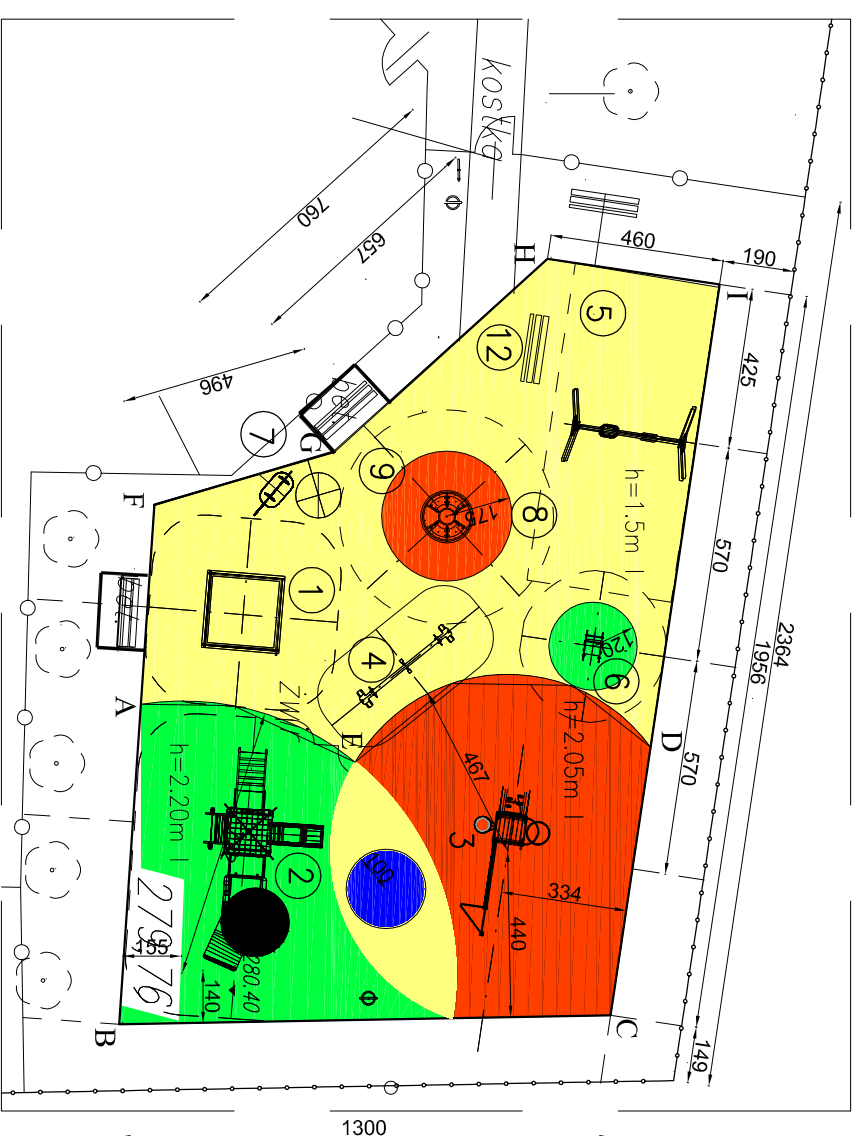

A-B-C-D-E-A – max. wysokość upadku 2,20 m
(przyjęto strefę wysokości upadku do 2,20 m)

F-G-H-I-J-D-E-A-F – max.wysokość upadku 0,91 m
(przyjęto strefę wysokości upadku do 1,50 m)

- max wysokość upadku 220 cm (również żółty i niebieski w strefie 2.20 m)
- max wysokość upadku 150 cm (w strefie 1.50m)